




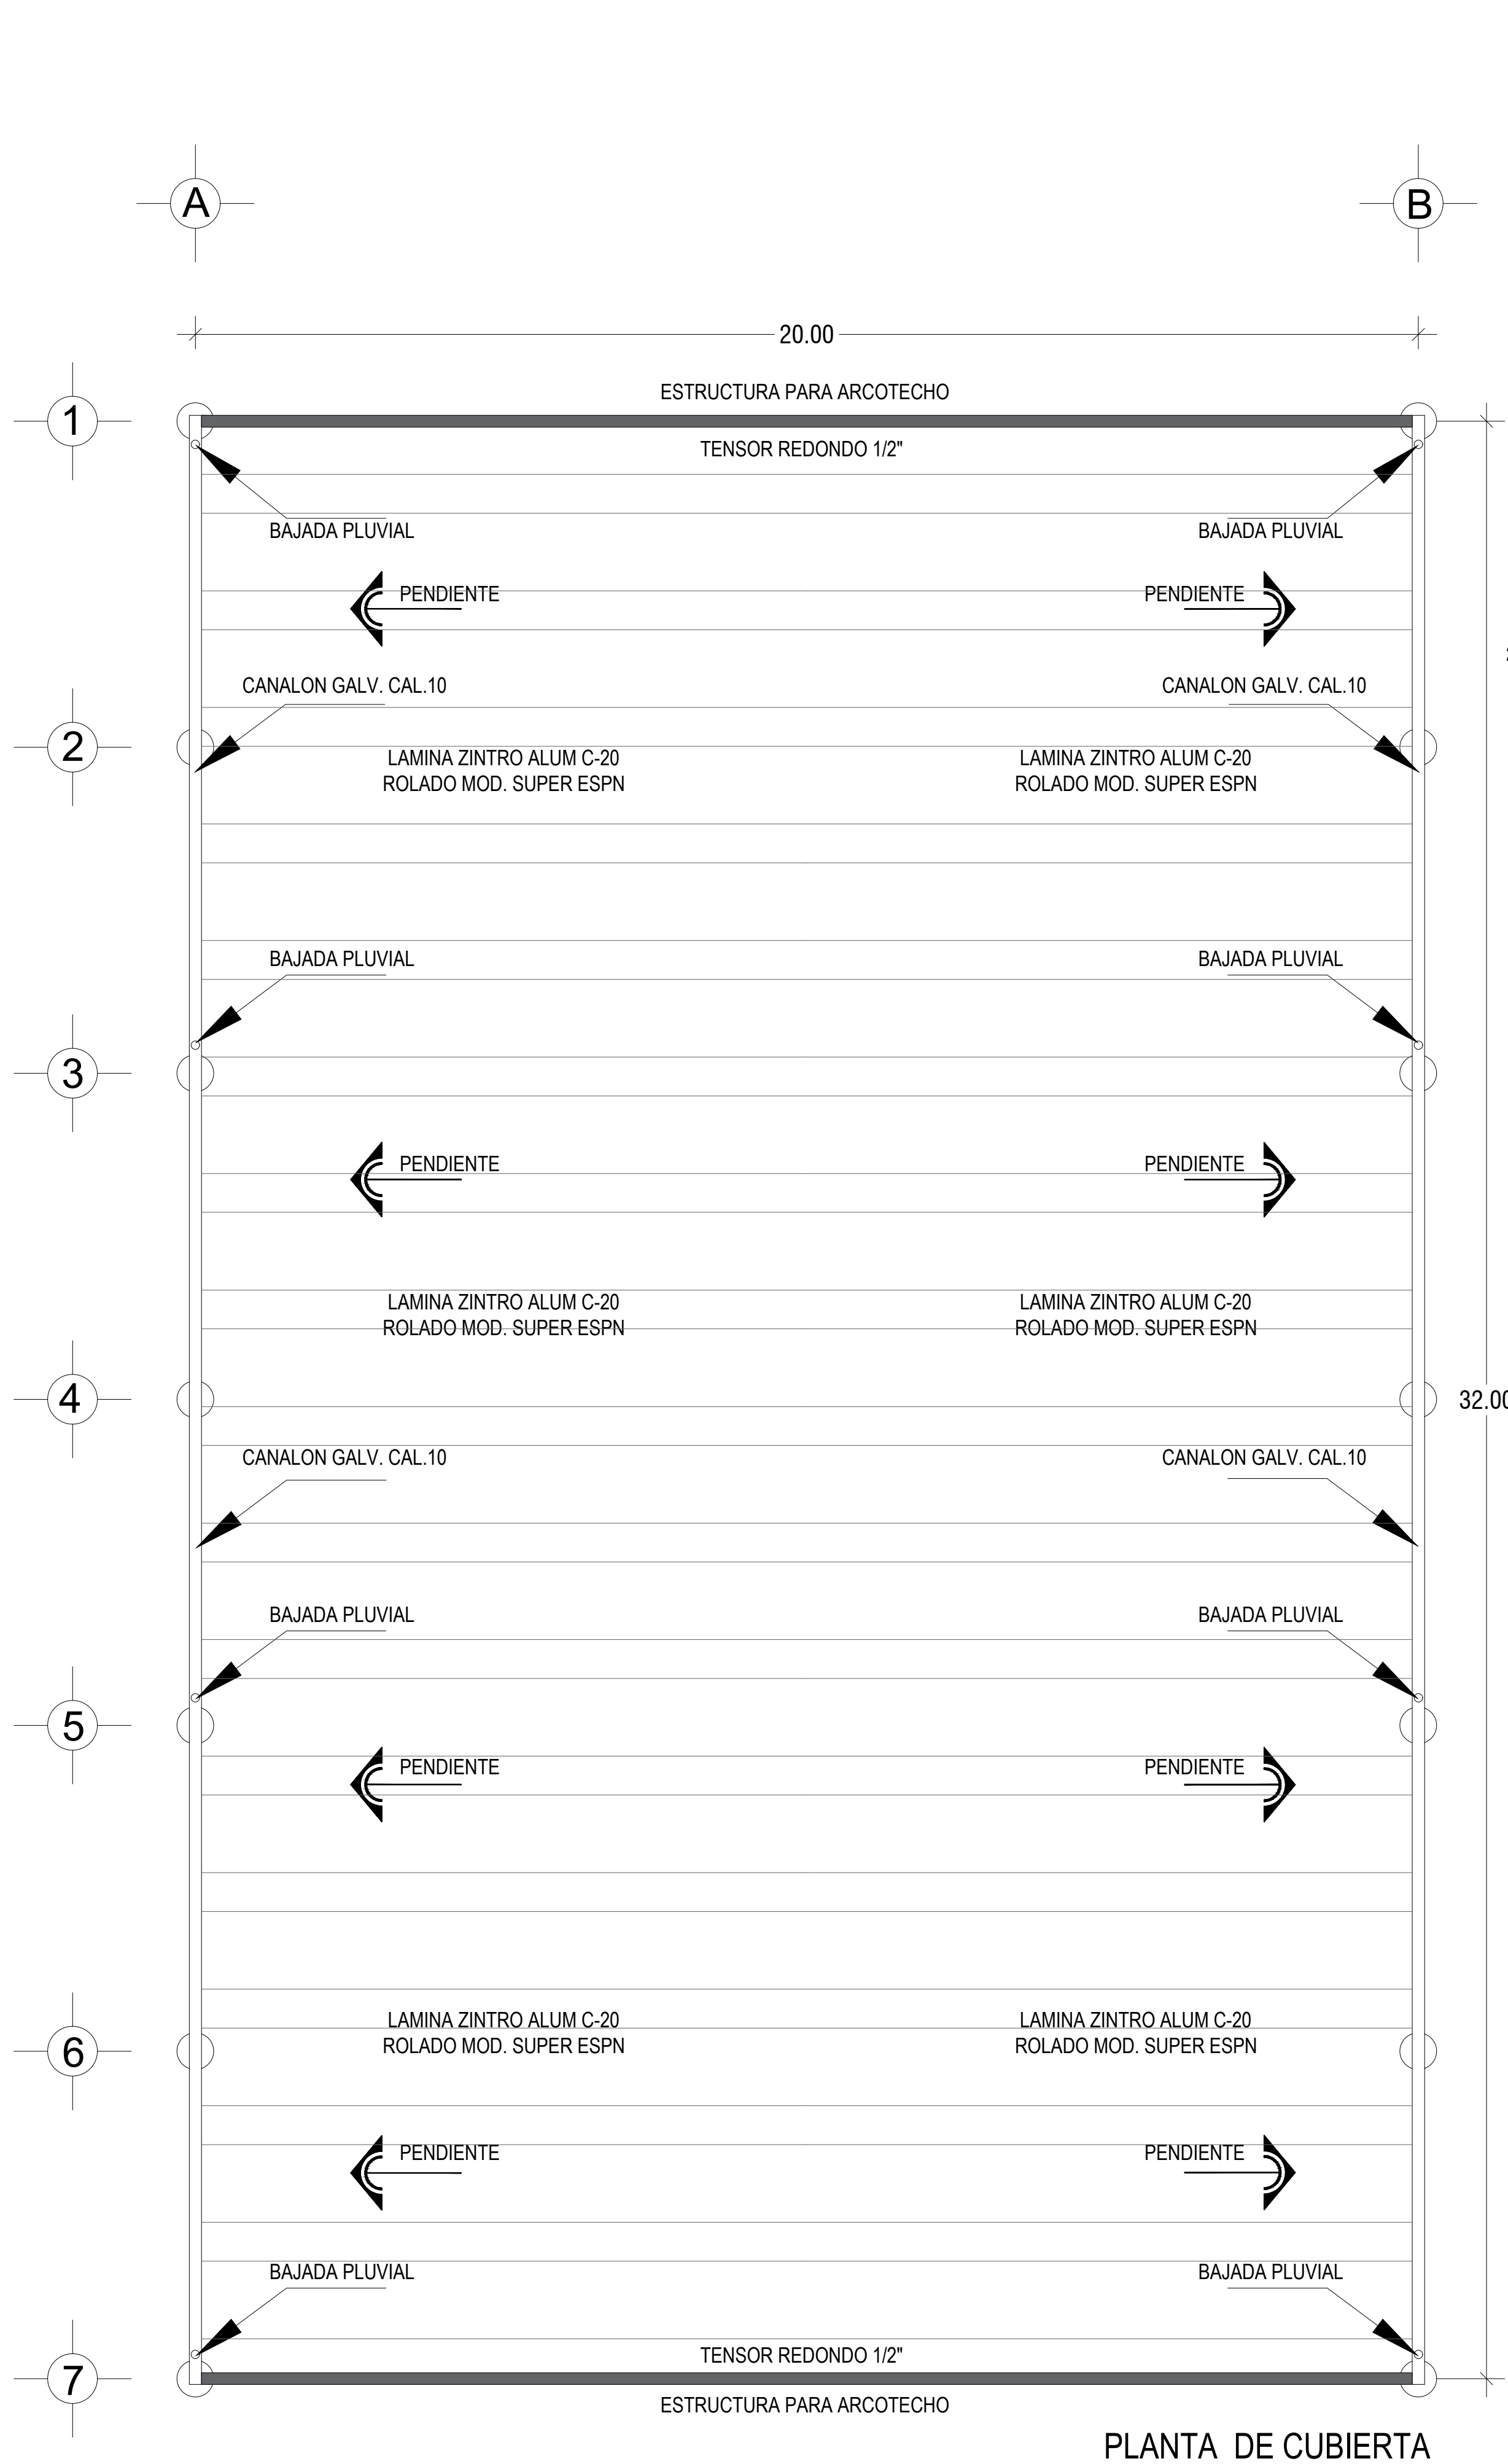


PLANTA DE CUBIERTA

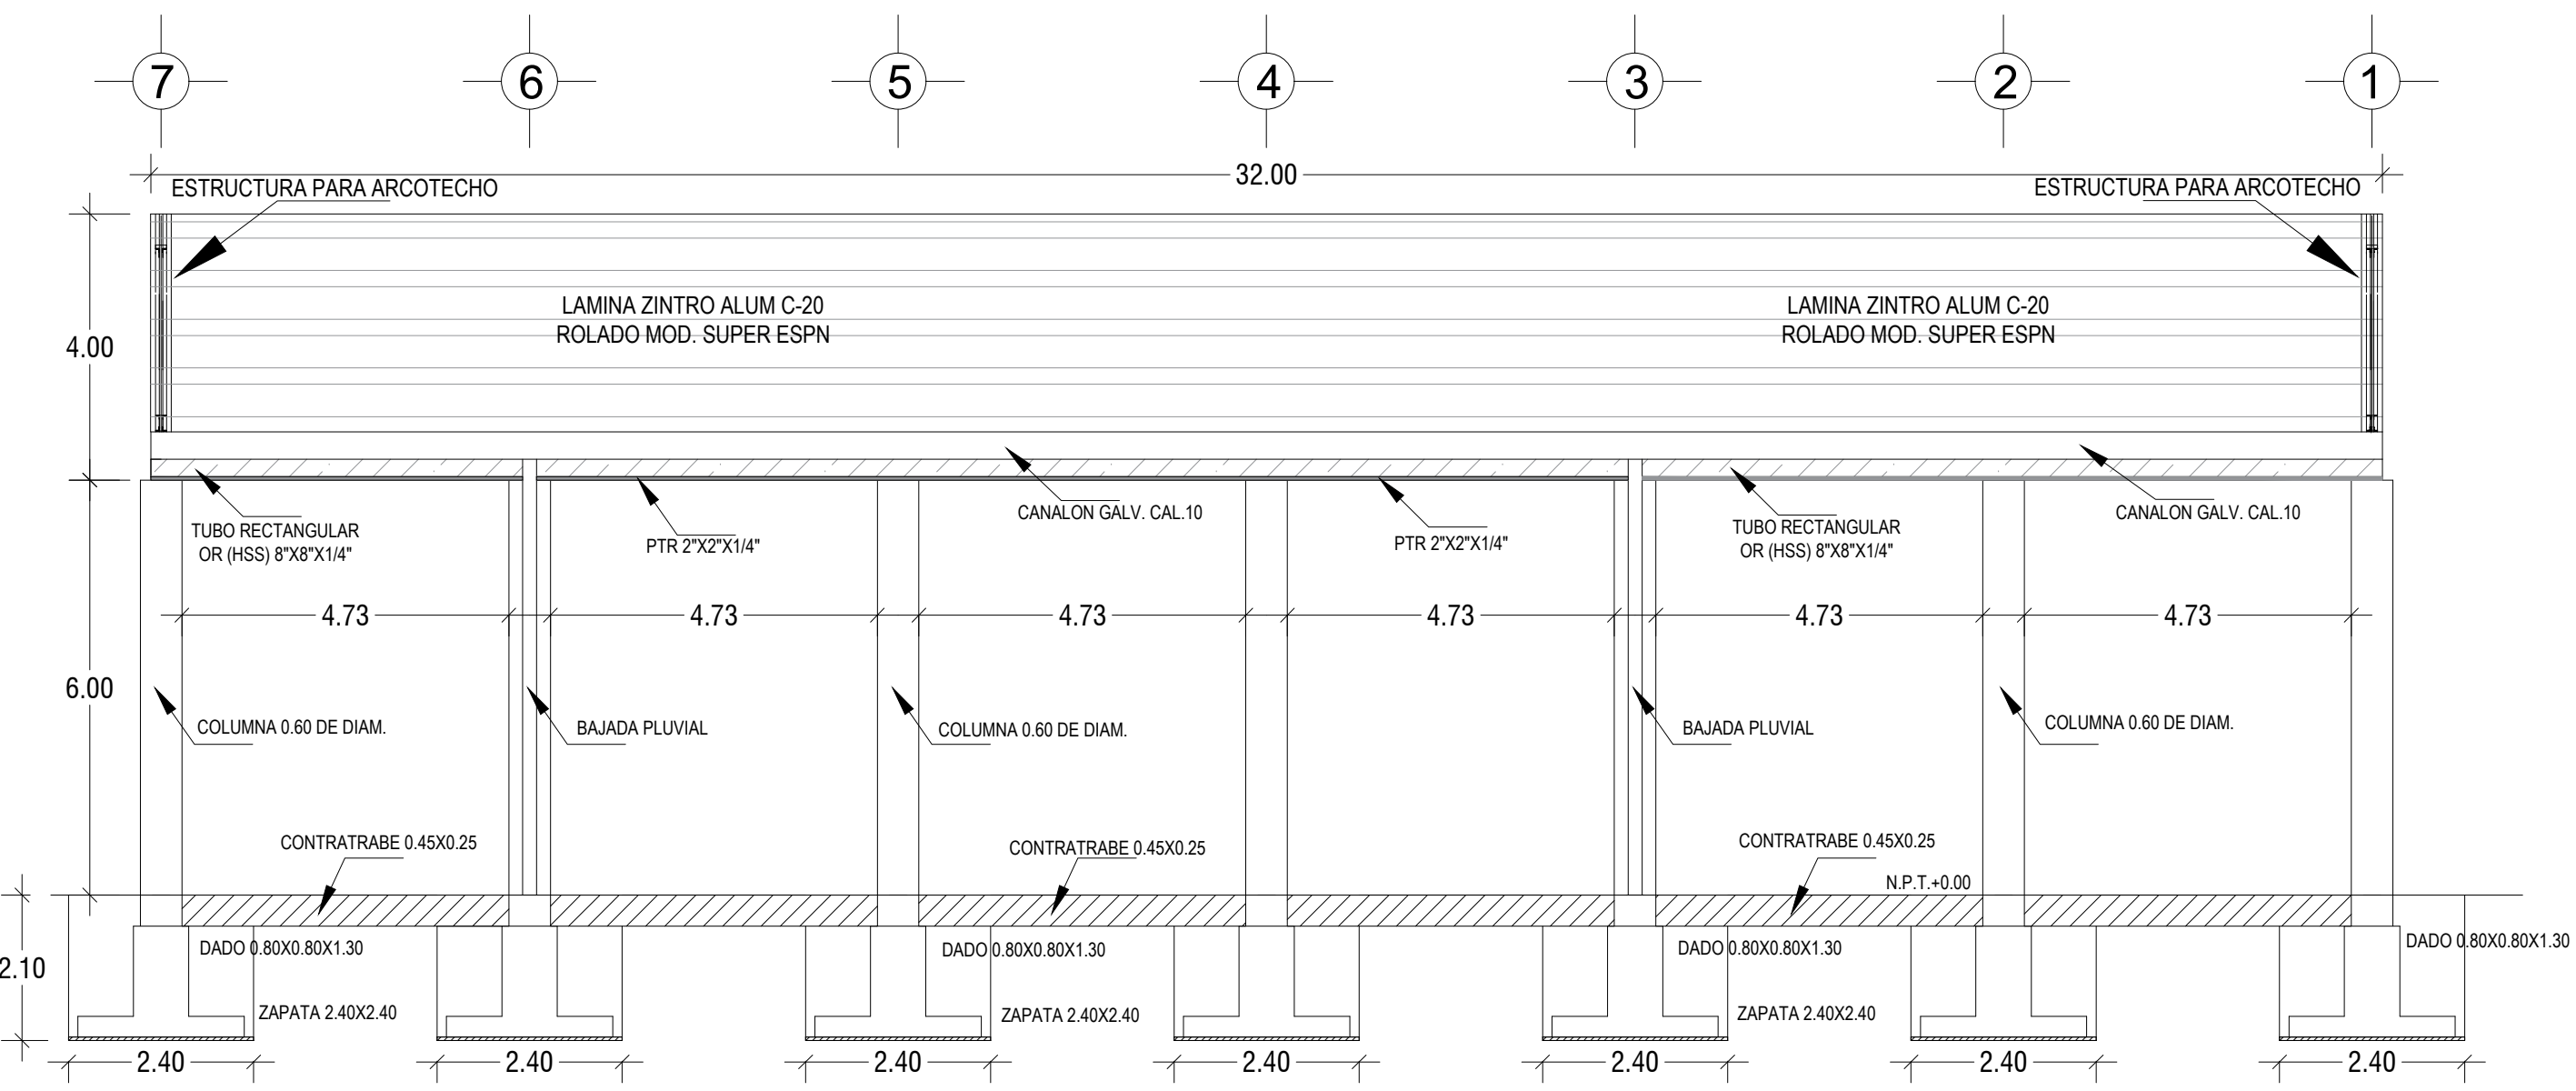


TUBO RECTANGULAR
OR(HSS) 8X8X1/4"

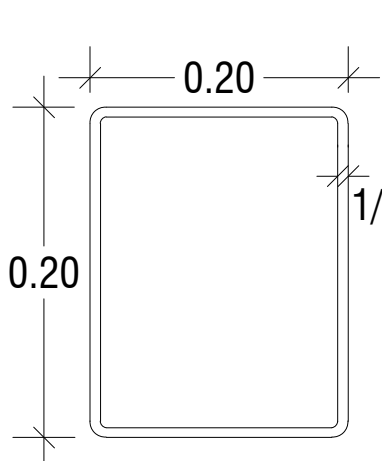









CANALÓN DE LAMINA
GALVANIZADA LISA CAL.10

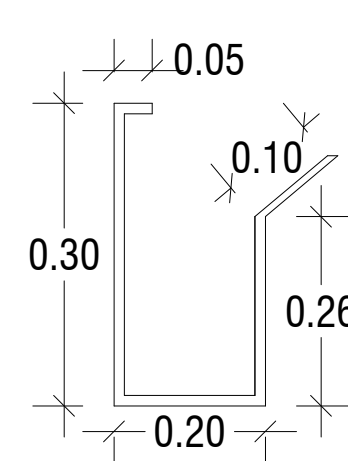

PLACA DE 0.40X0.40 ESP. 5/8"

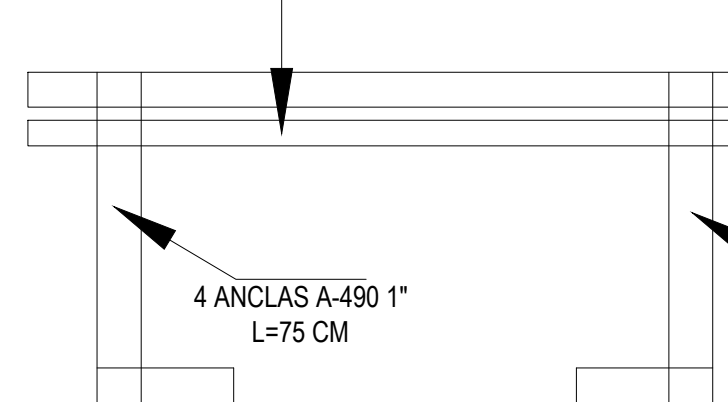

NEOPRENO NEOLITE O
SIMILAR DE 5 MM

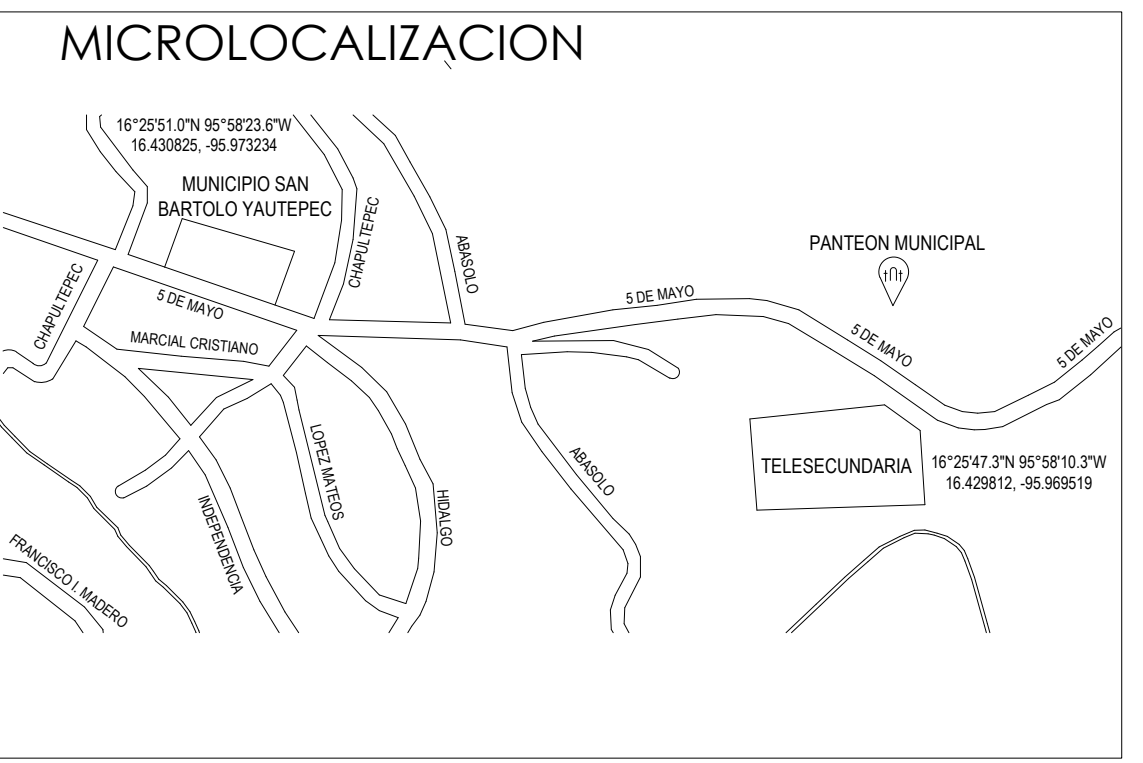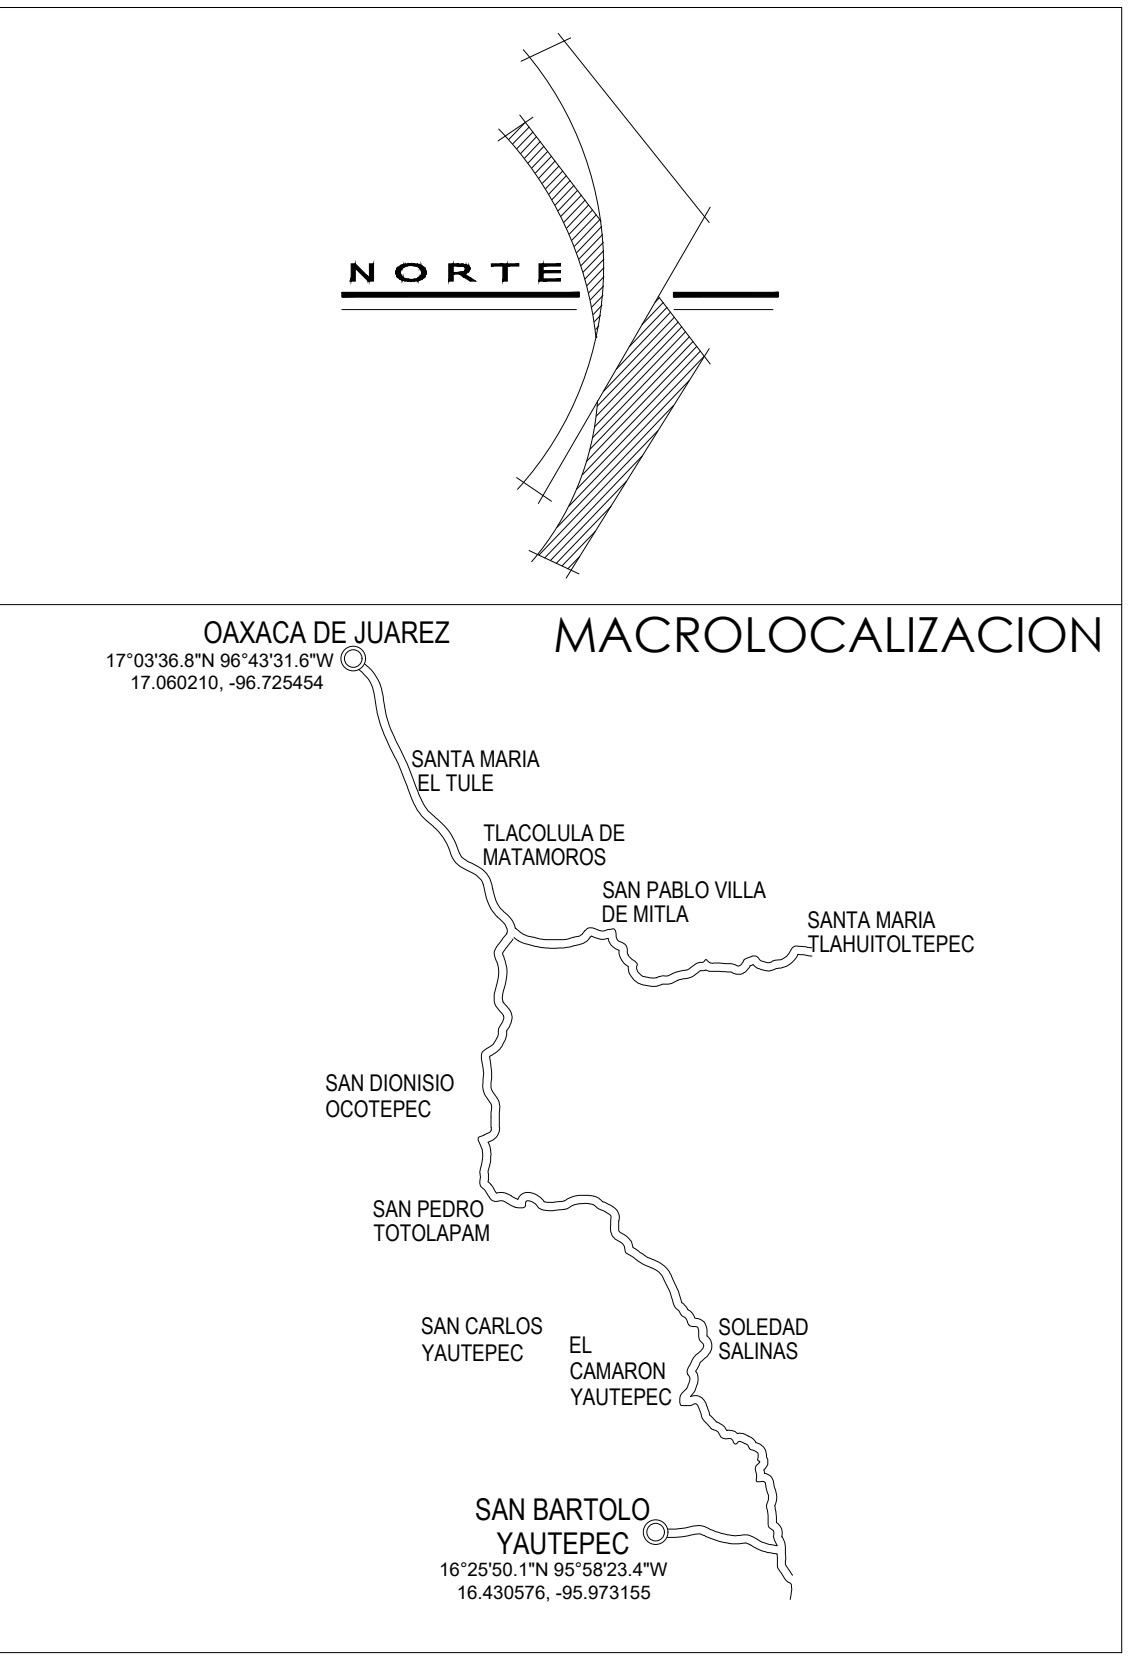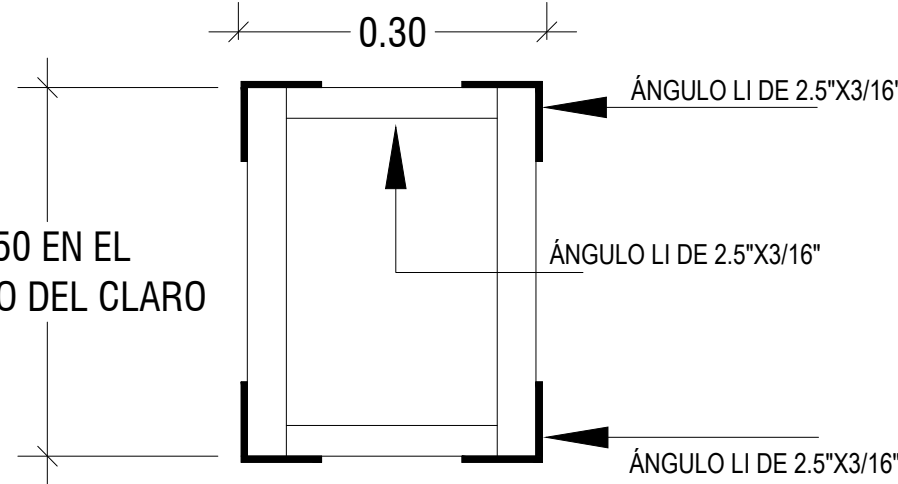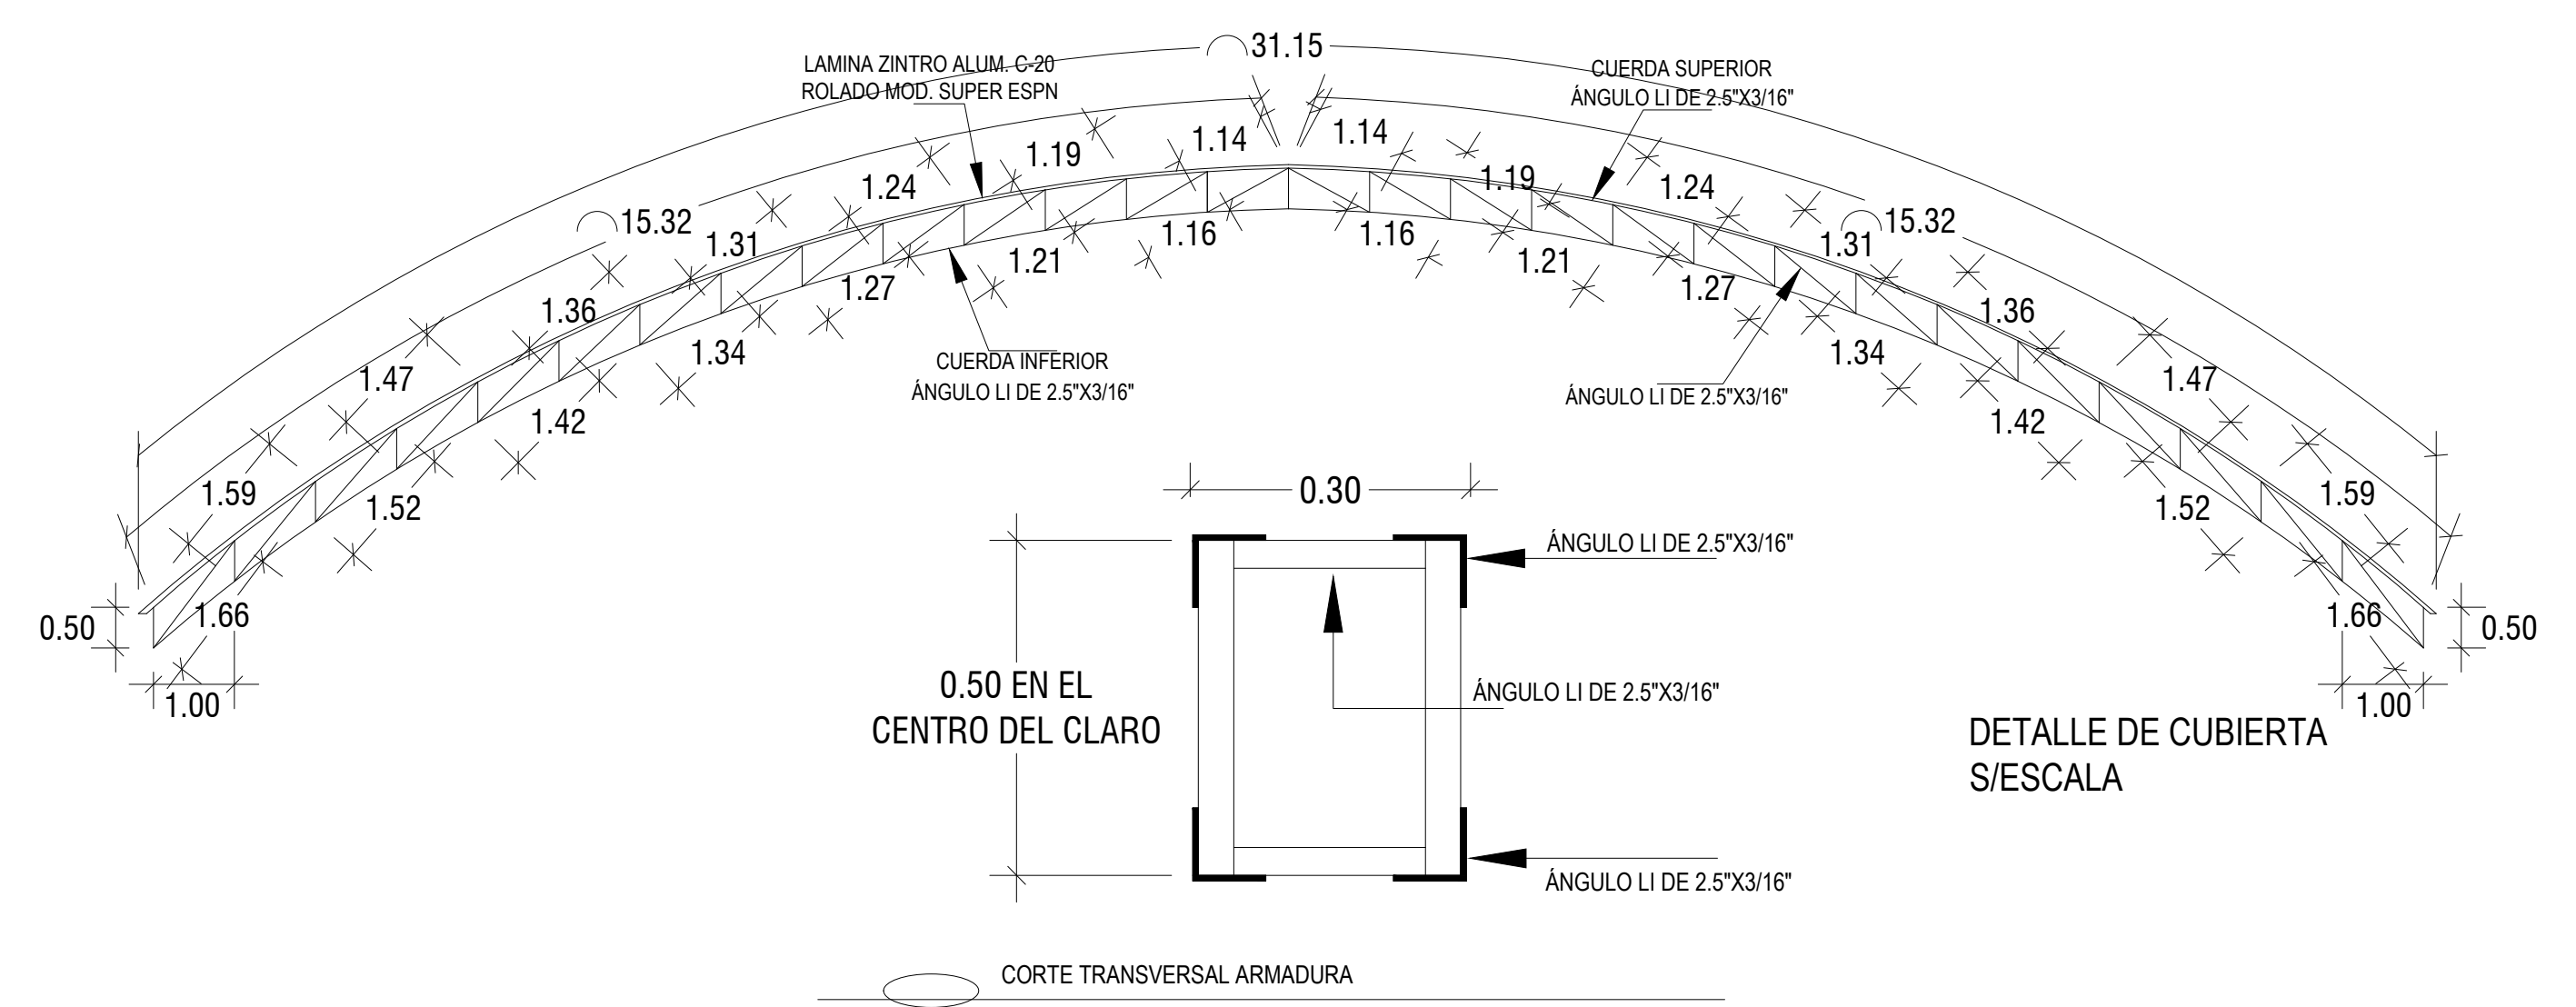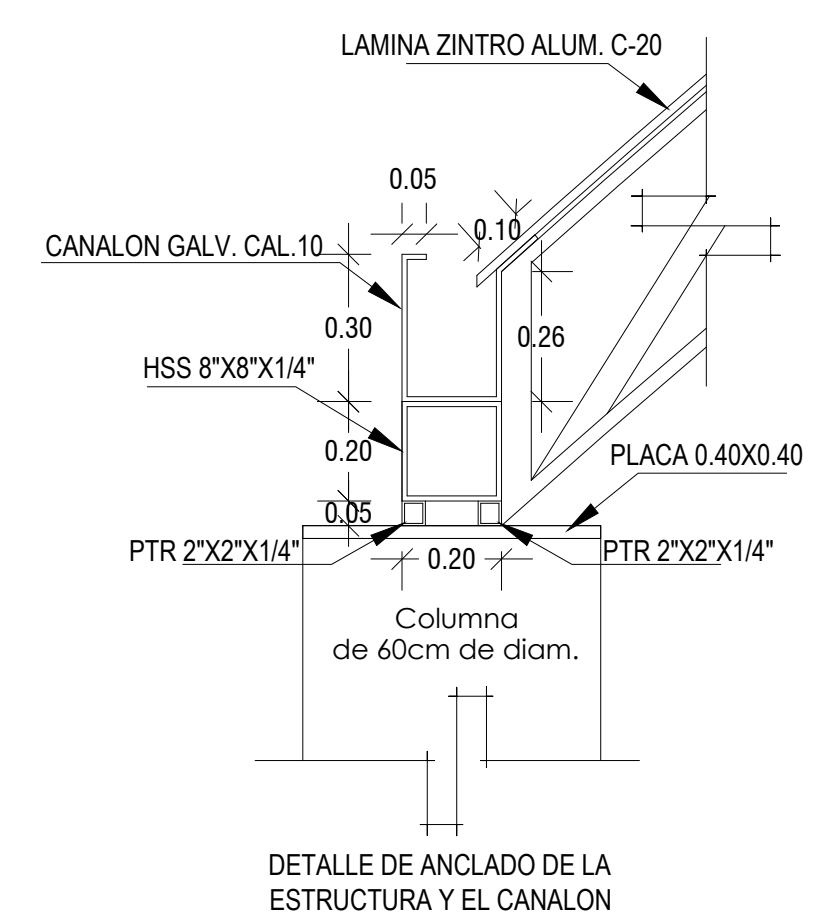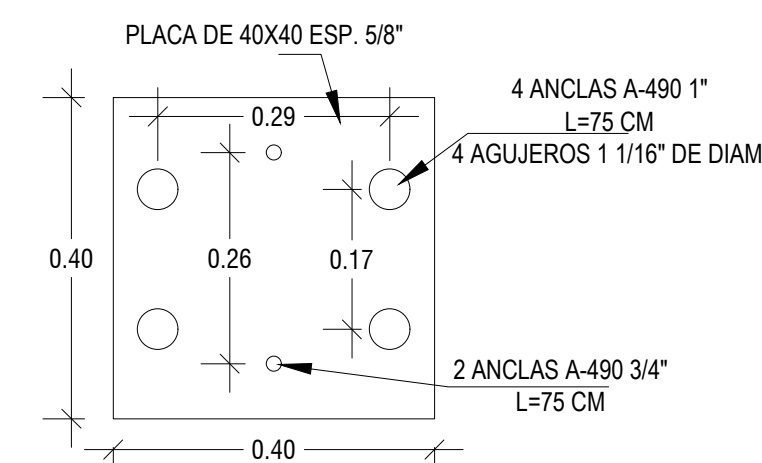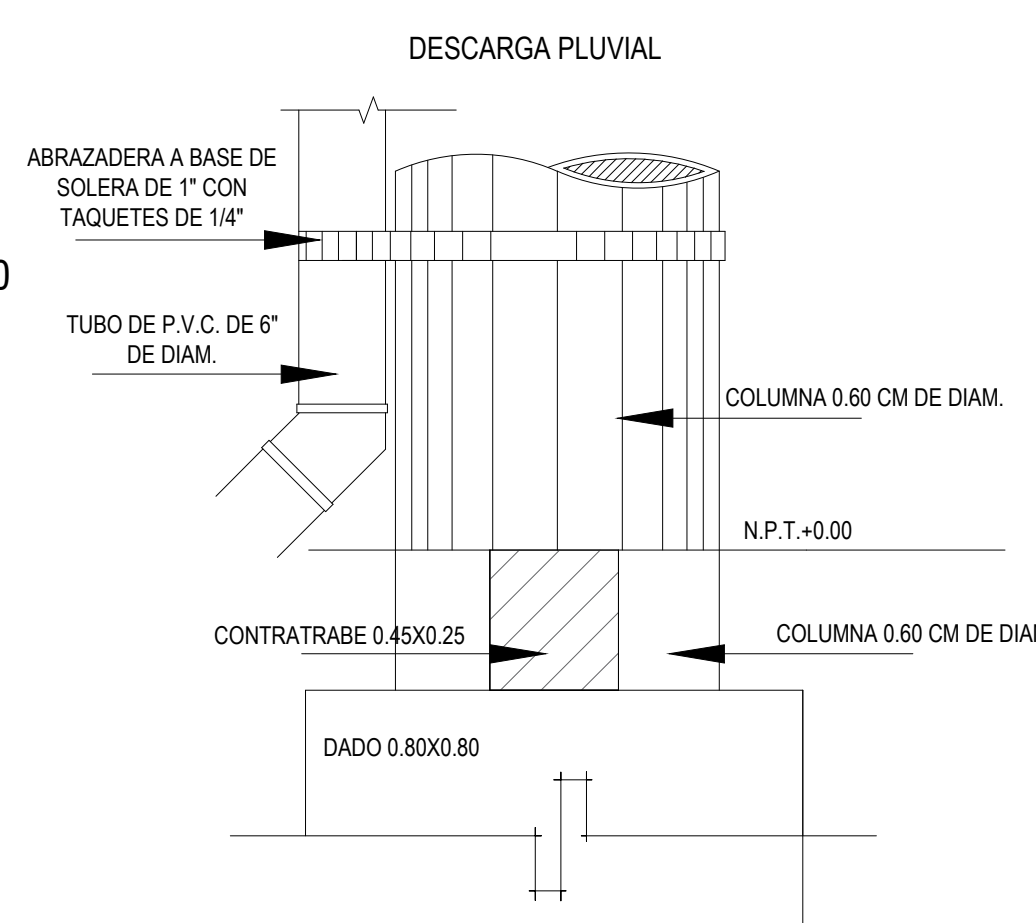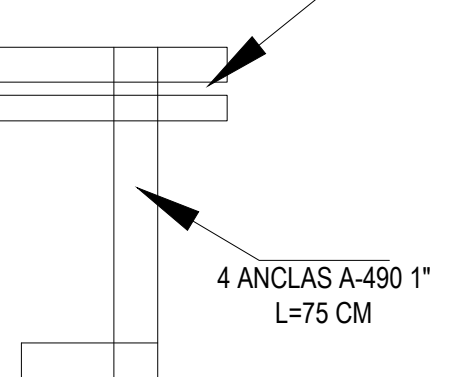

PROYECTO:
CONSTRUCCION DE TECHADO EN EL AREA DE IMPARTICION DE EDUCACION FISICA DE LA ESCUELA TELESECUNDARIA CLAVE: 20DTV0494K

LOCALIDAD: SAN BARTOLO YAUTEPEC
MUNICIPIO: SAN BARTOLO YAUTEPEC
DISTRITO: YAUTEPEC
ESTADO: OAXACA

POR EL H. AYUNTAMIENTO CONSTITUCIONAL

C. ARTURO MARTINEZ JARQUIN
PRESIDENTE MUNICIPAL

C. ERNESTO MARTINEZ PASCUAL
SÍNDICO MUNICIPAL

C. FELIPE PASCUAL MARTINEZ
REGIDOR DE OBRAS

PLANO: PLANO ESTRUCTURAL DE CUBIERTA

ACOTACION: METROS
ESCALA: S/E
PROYECTO: ING. JUAN ARTEMIO ANTONIO GARCIA
REG.D.R.O. A-2000-I

