


SAN BARTALO YAUTEPEC


MACROLOCALIZACIÓN



MICROLOCALIZACIÓN

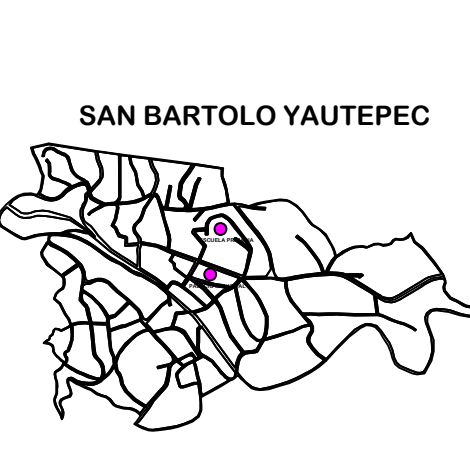

SIMBOLOGÍA

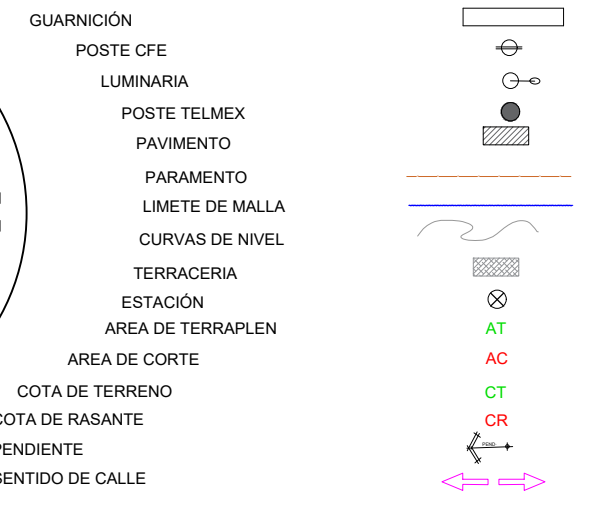

PRESIDENTE MUNICIPAL

C. ARTURO MARTINEZ JARQUIN  
PRESIDENTE MUNICIPAL

REGIDOR DE OBRAS PUBLICAS

C. FELIPE PASCUAL MARTINEZ  
REGIDOR DE OBRAS

PROYECTO:  
REHABILITACIÓN DE AULAS DE LA ESCUELA PRIMARIA  
"NIÑOS HEROES" C. C. T. 20DPR0473Z

PLANO:  
PLANO ARQUITECTONICO

LOCALIZACIÓN:  
SAN BARTOLO YAUTEPEC, OAXACA.

DEPENDENCIA MUNICIPAL:  
REGIDURÍA DE OBRAS PÚBLICAS MUNICIPAL

CLAVE:

ARQ-1


C. FELIPE PASCUAL MARTINEZ  
REGIDOR DE OBRAS

D.R.O


ESCALA:  
INDICADA

ACOTACION:  
METROS


FECHA:  
AGOSTO 2024

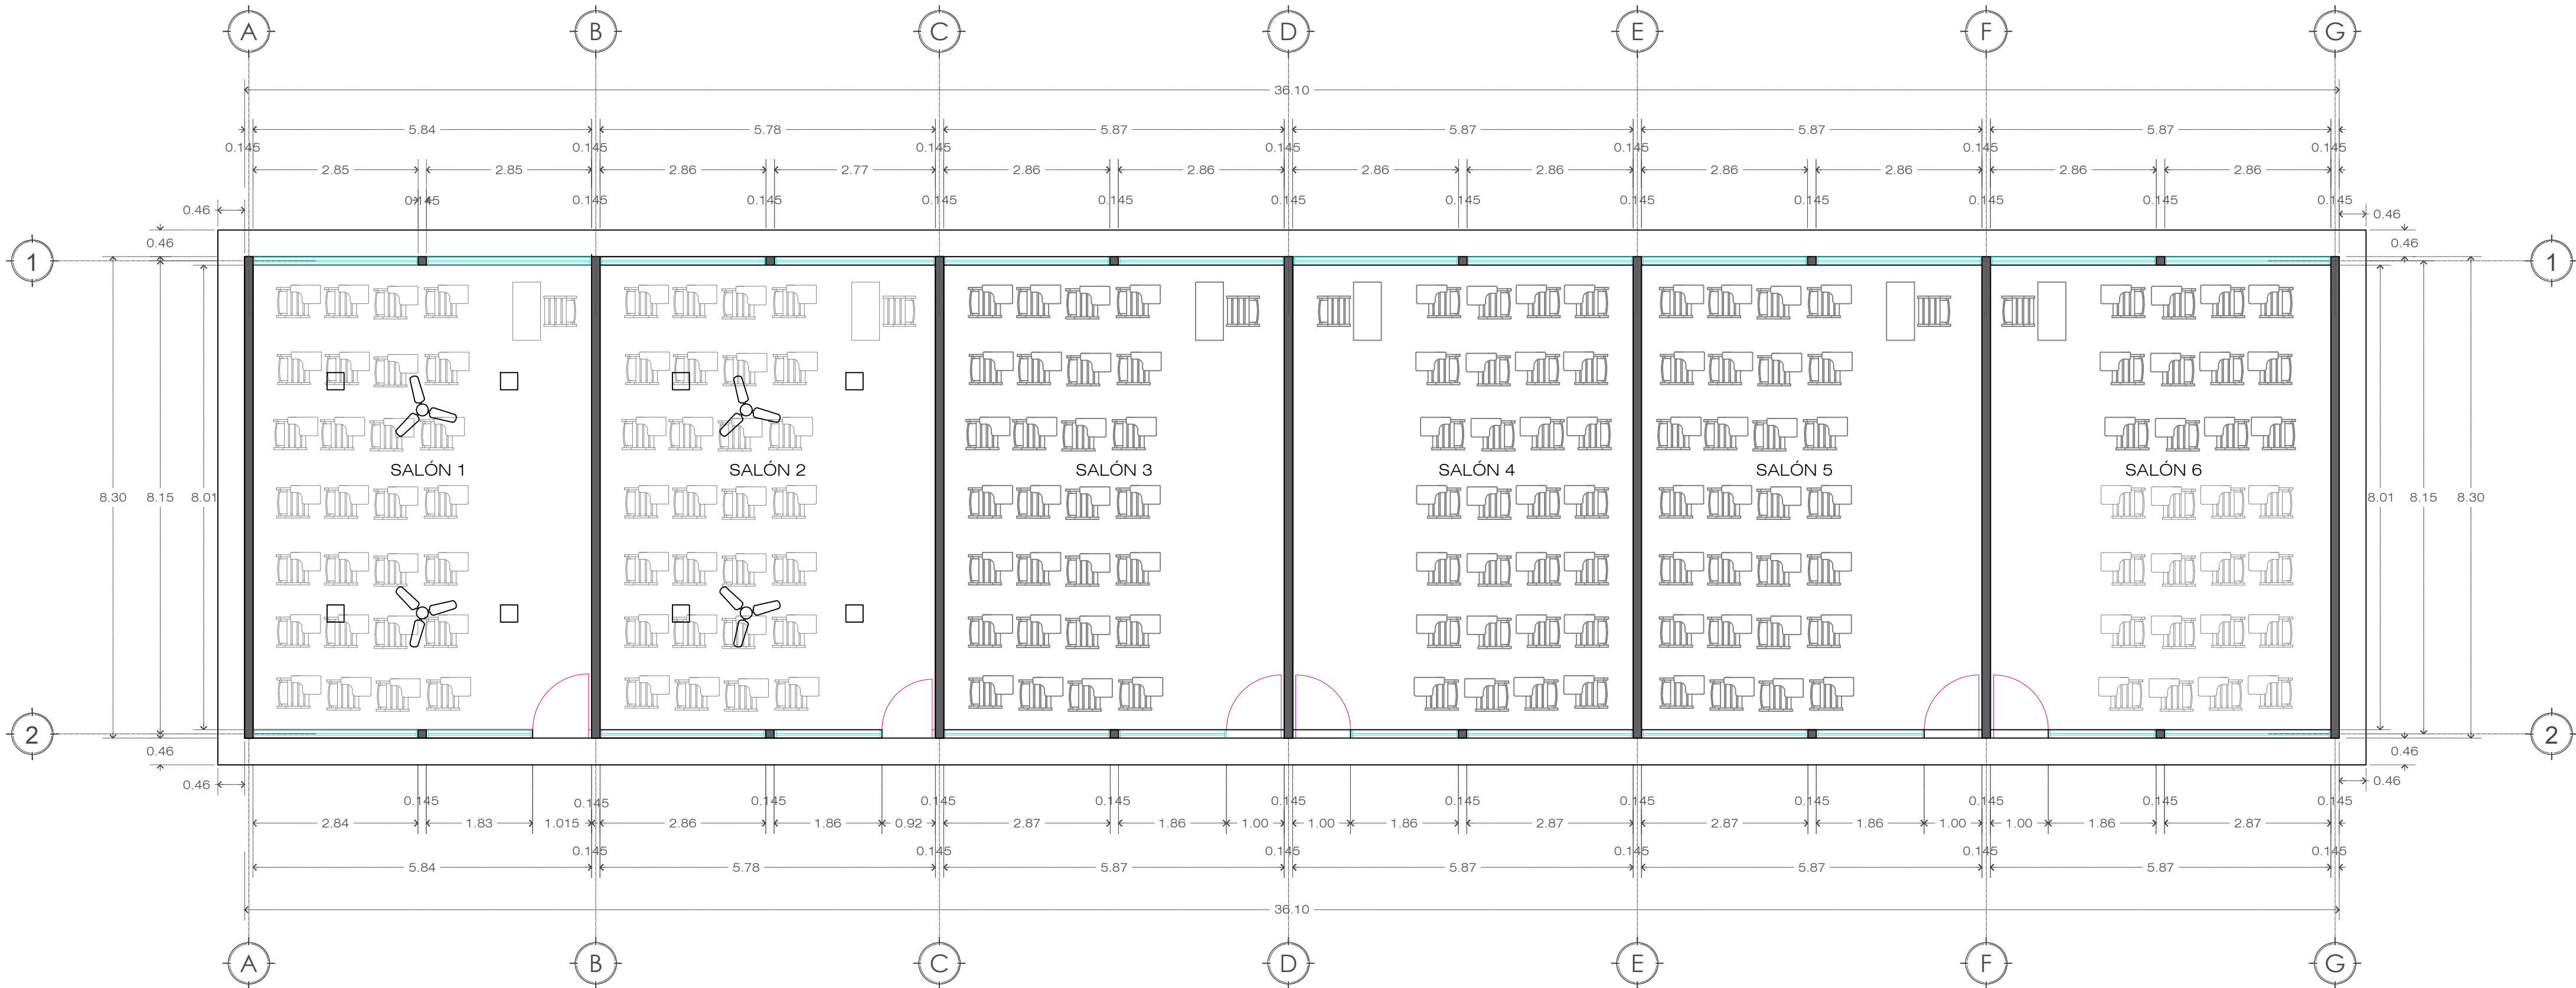


PLANTA ARQUITECTÓNICA

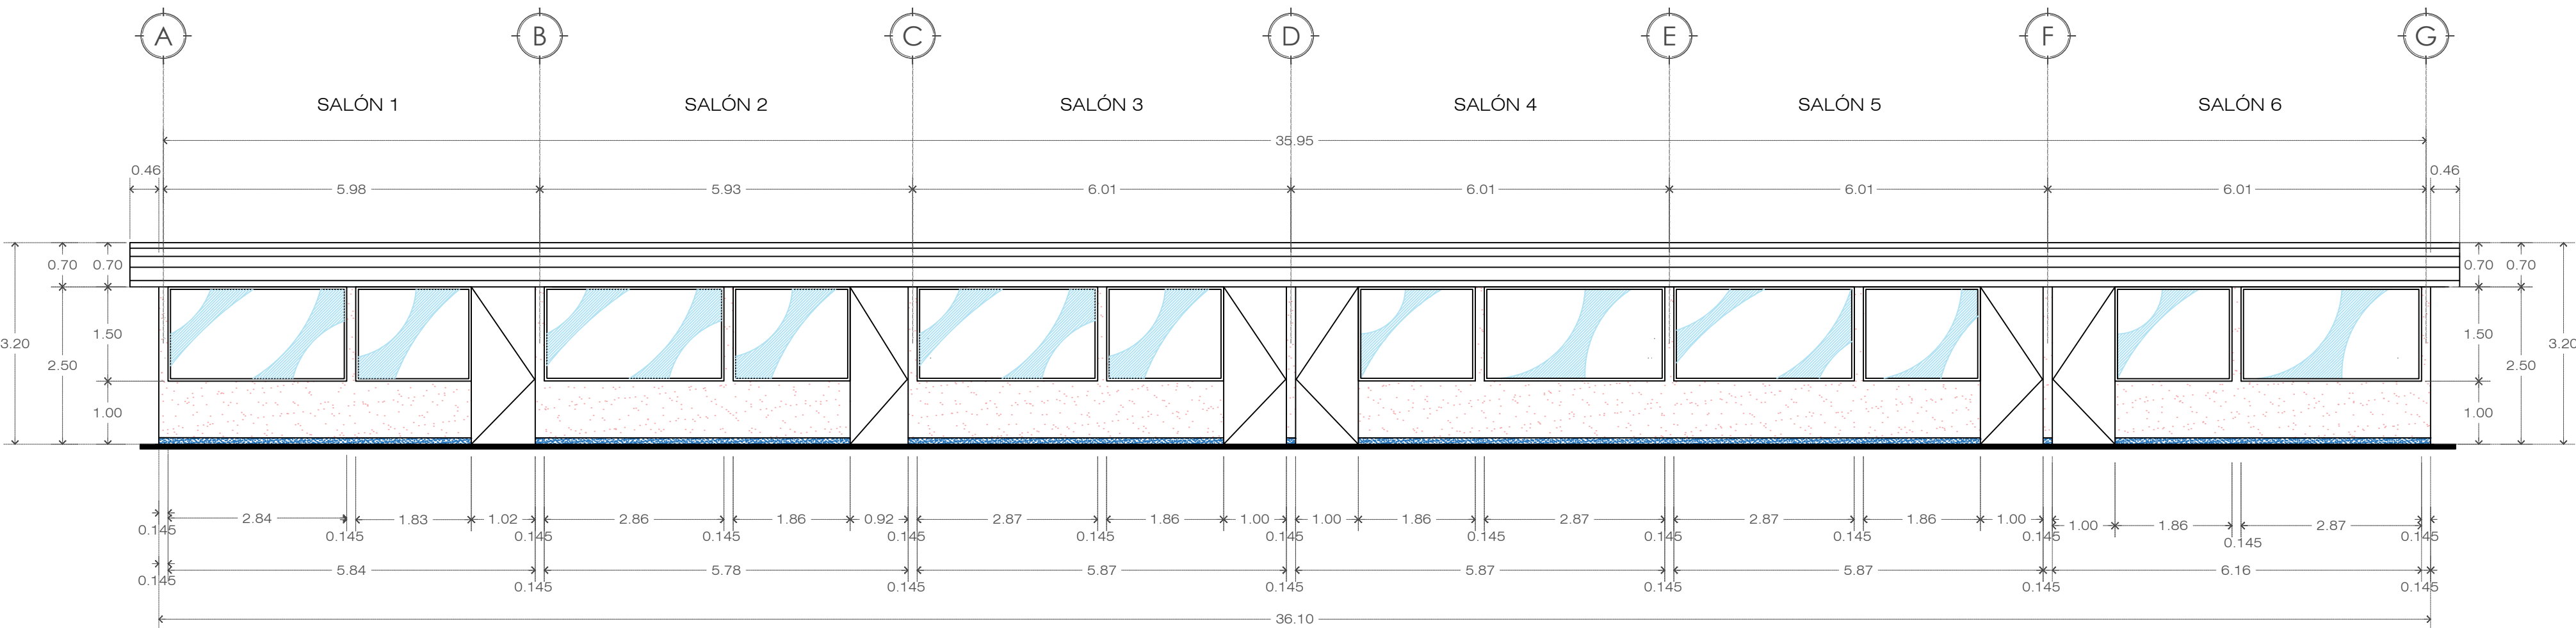


FACHADA PRINCIPAL

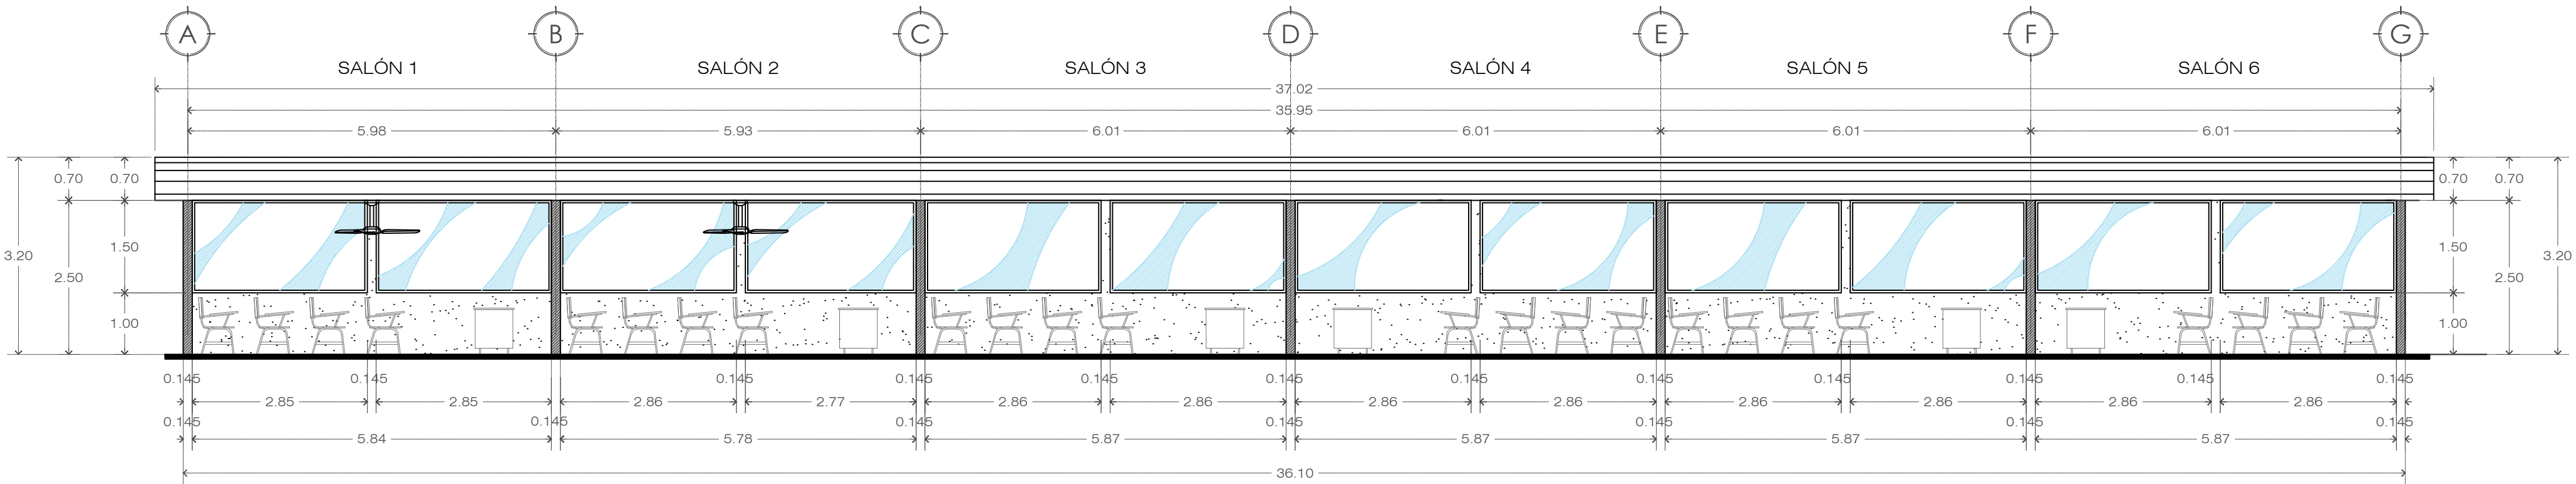

CORTE LONGITUDINAL

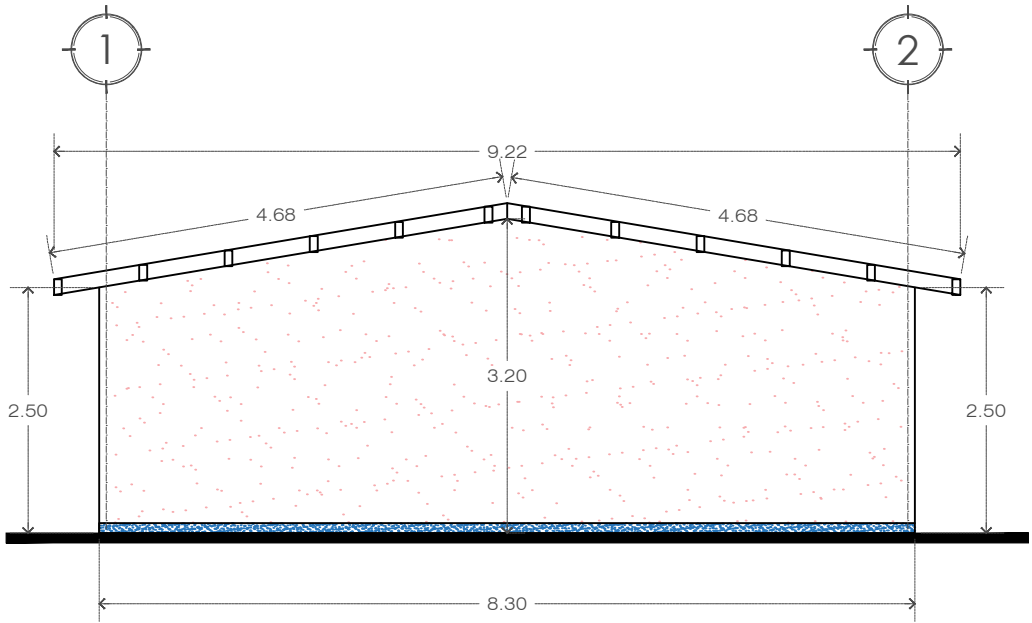

FACHADA LATERAL  
ESC: 1:1000

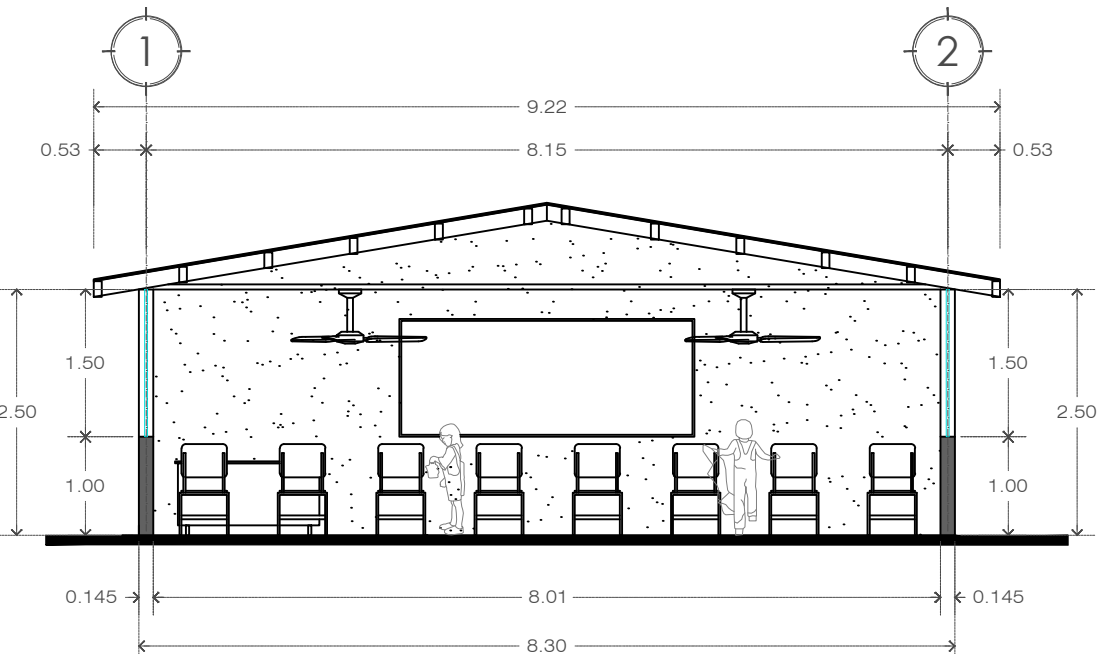

CORTE TRANSVERSAL  
ESC: 1:1000