




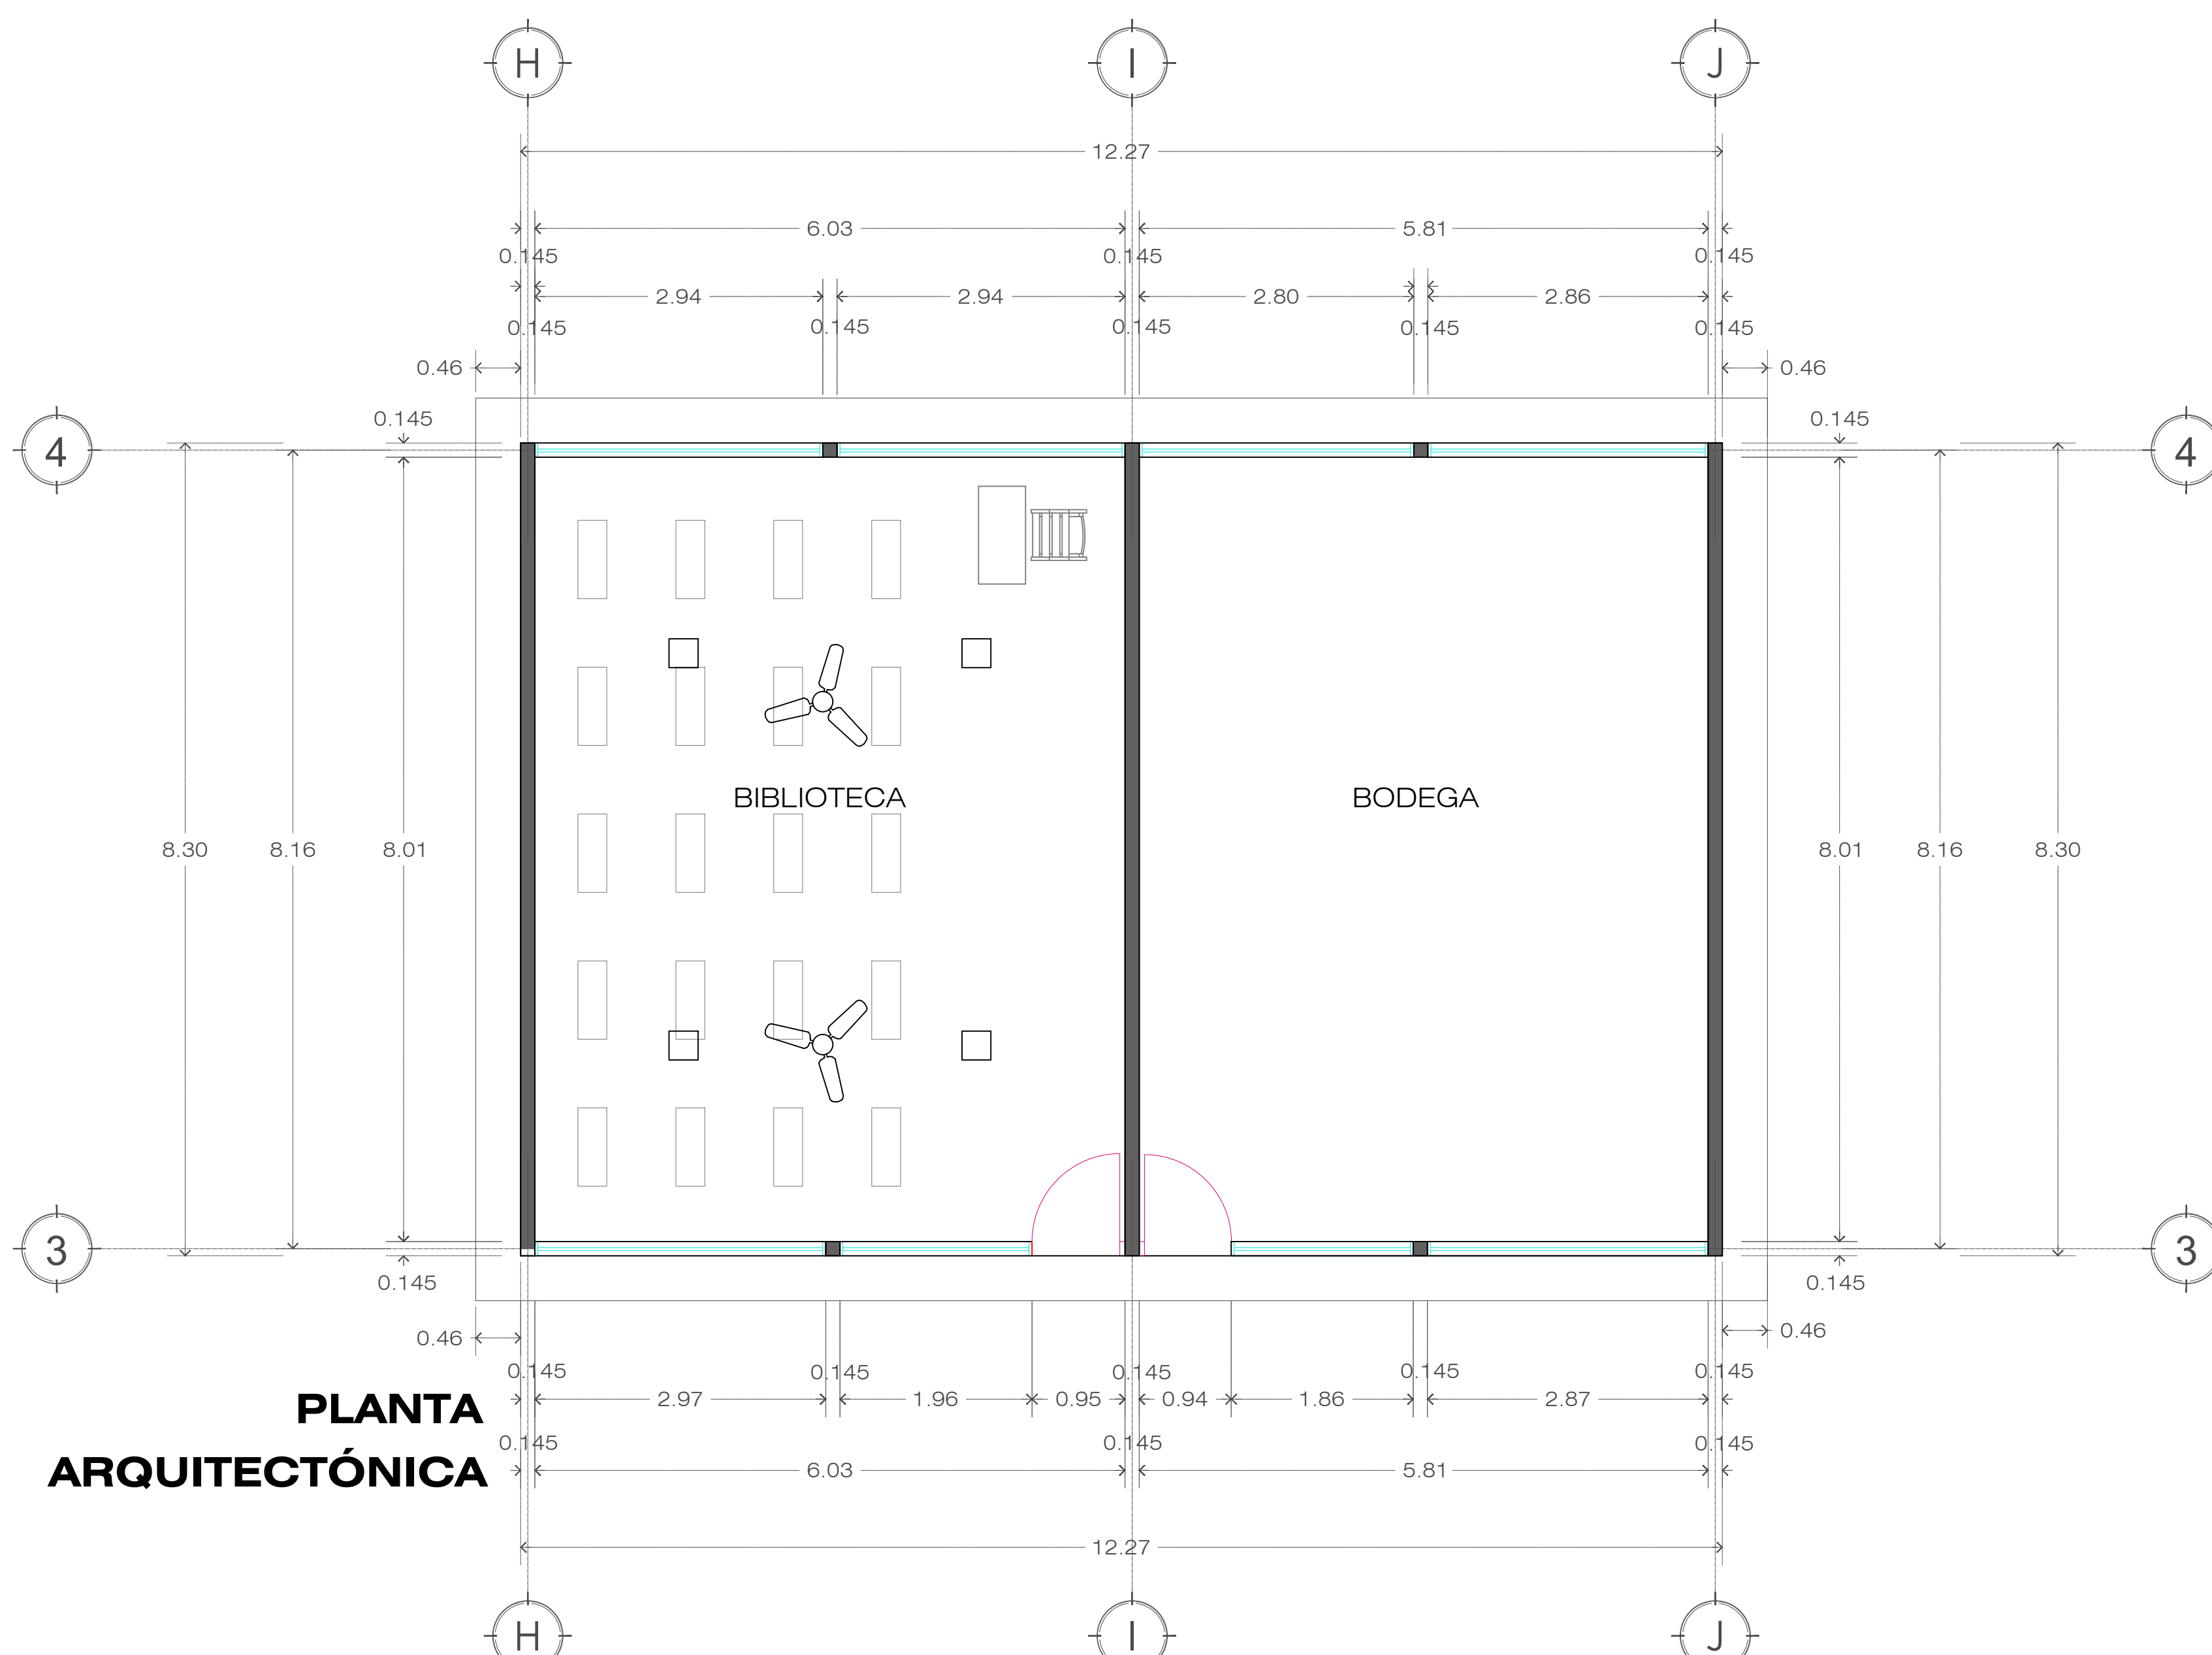


PLANTA
ARQUITECTÓNICA

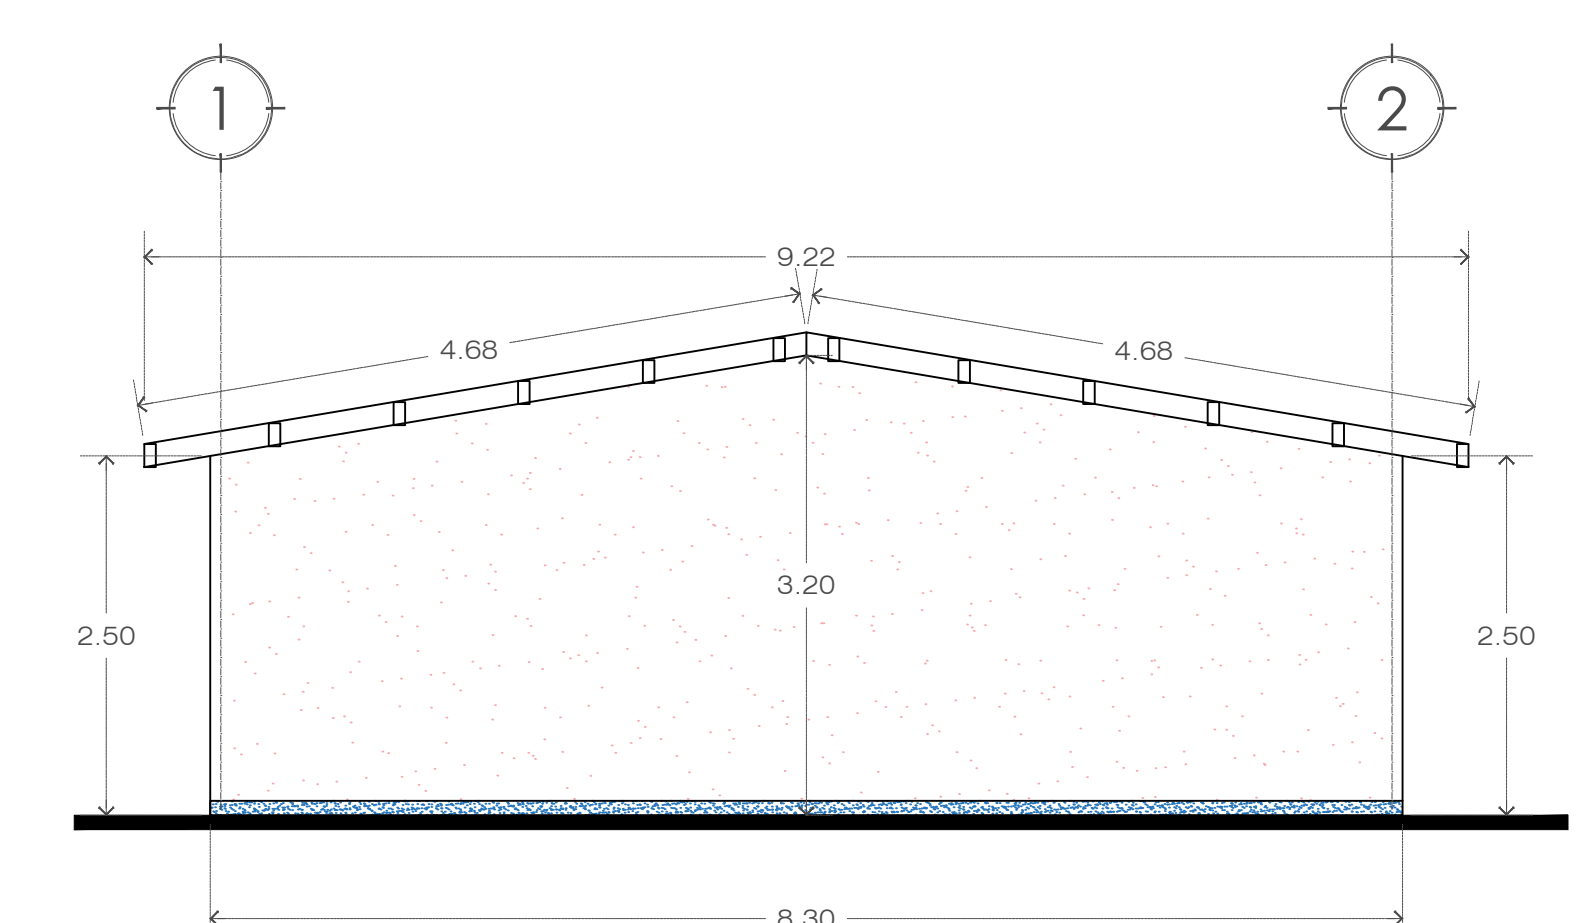


FACHADA LATERAL
ESC: 1:1000

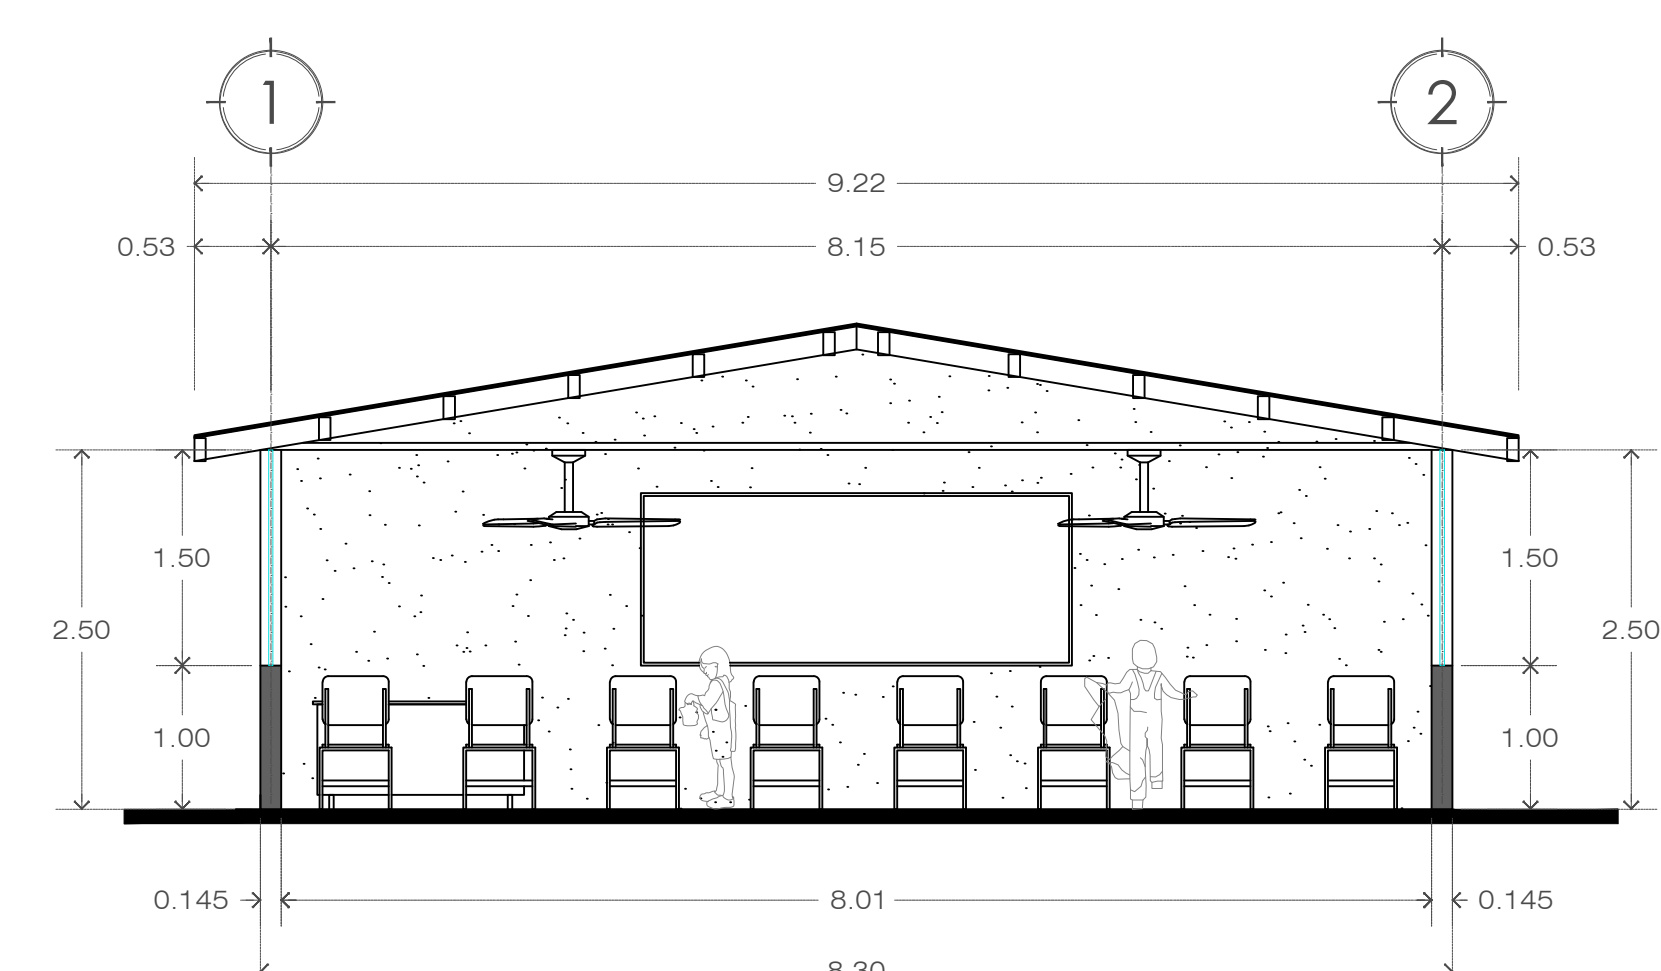

CORTE TRANSVERSAL
ESC: 1:1000

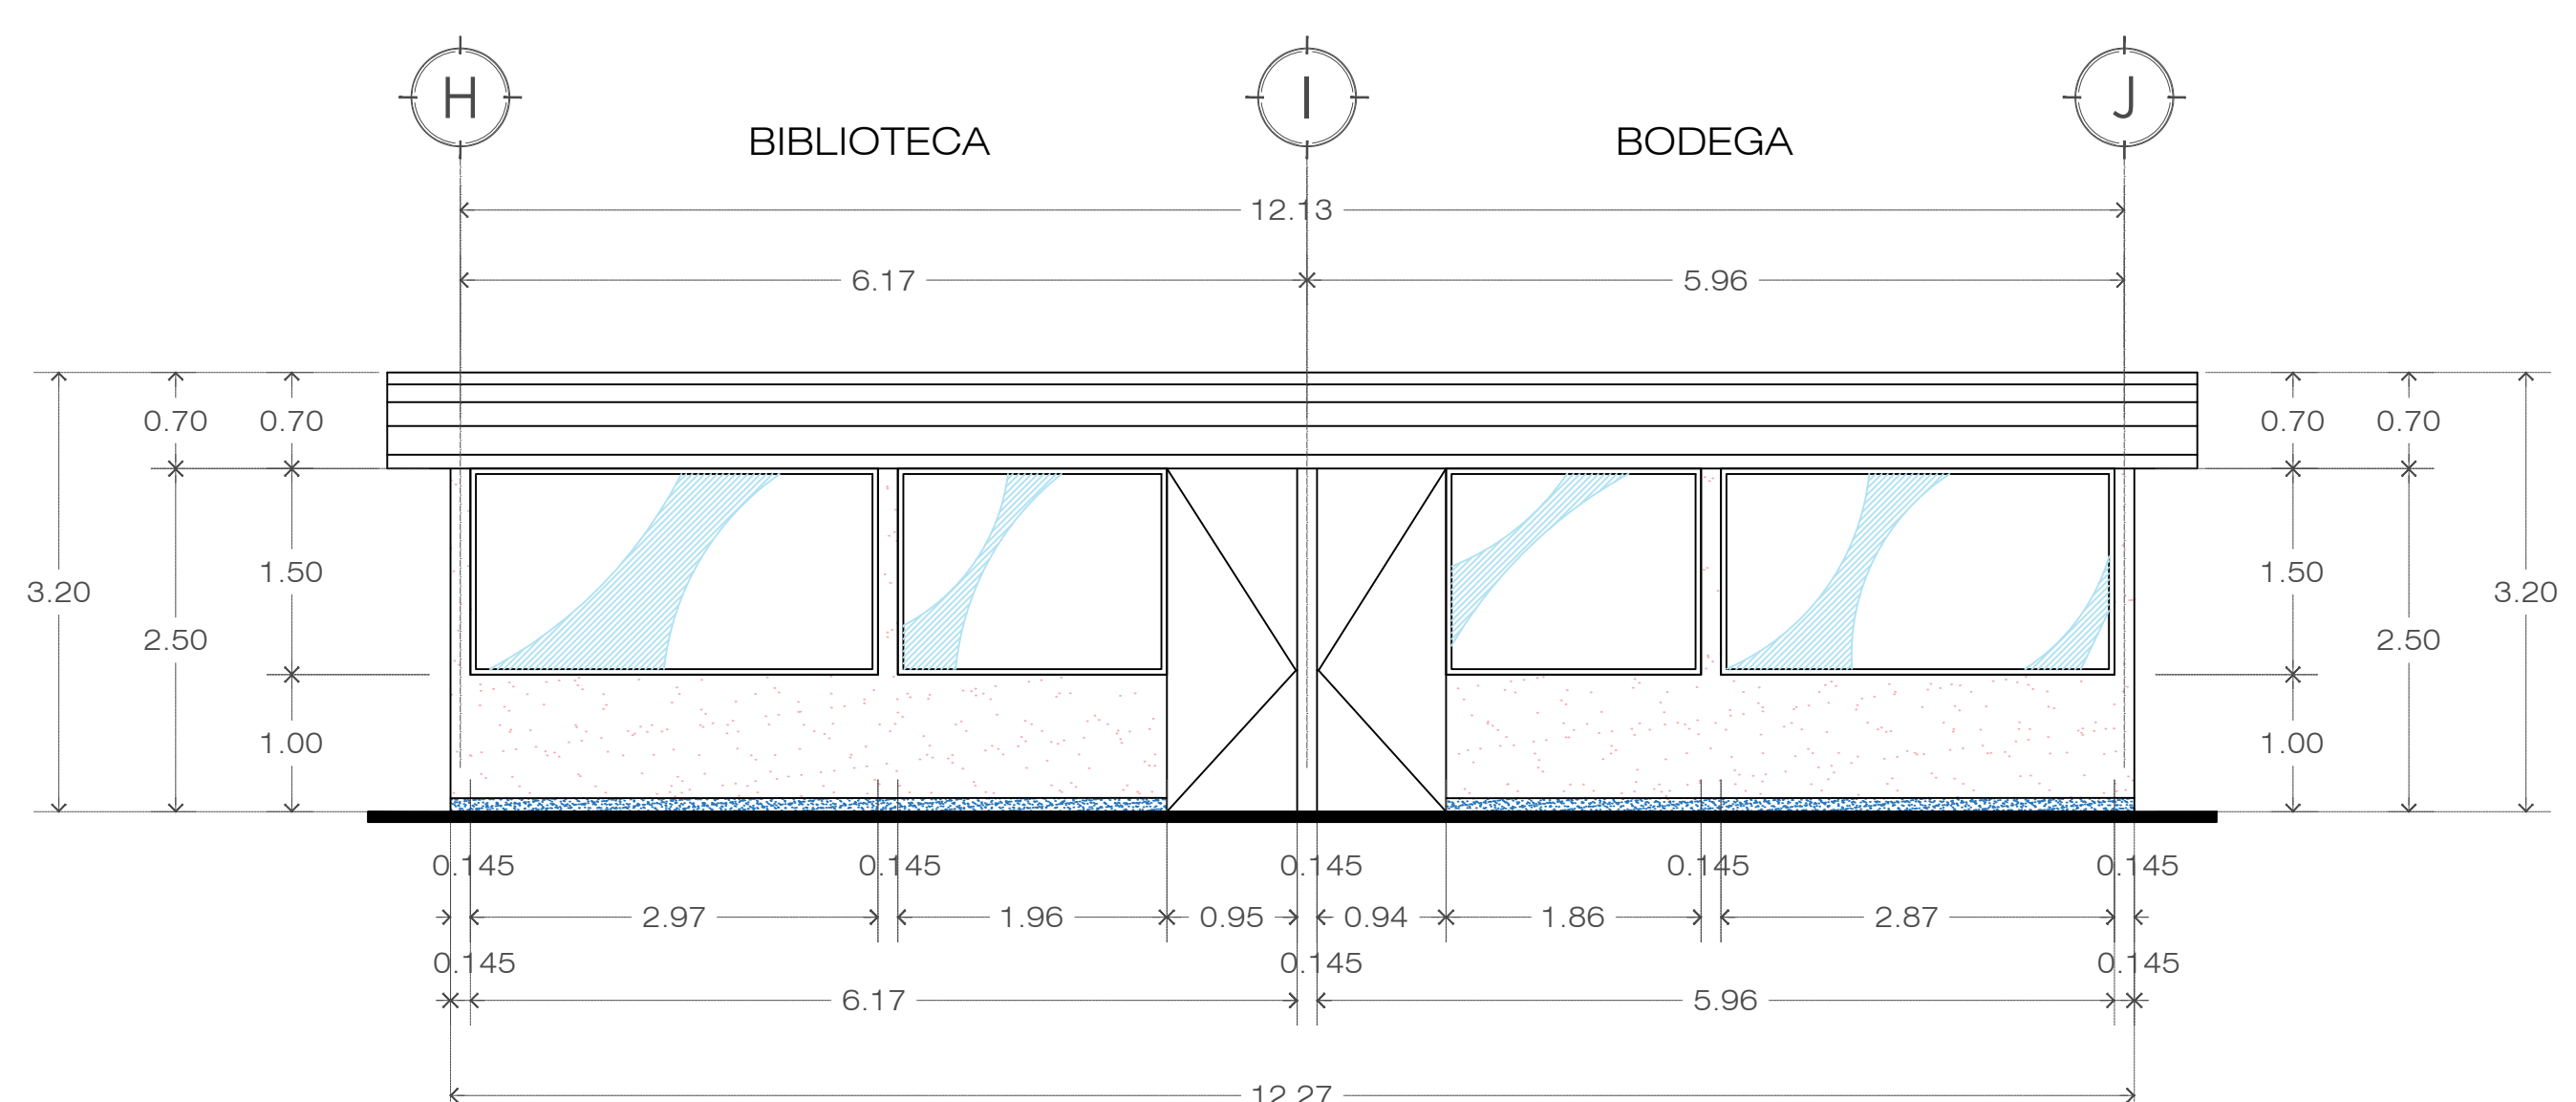

FACHADA PRINCIPAL

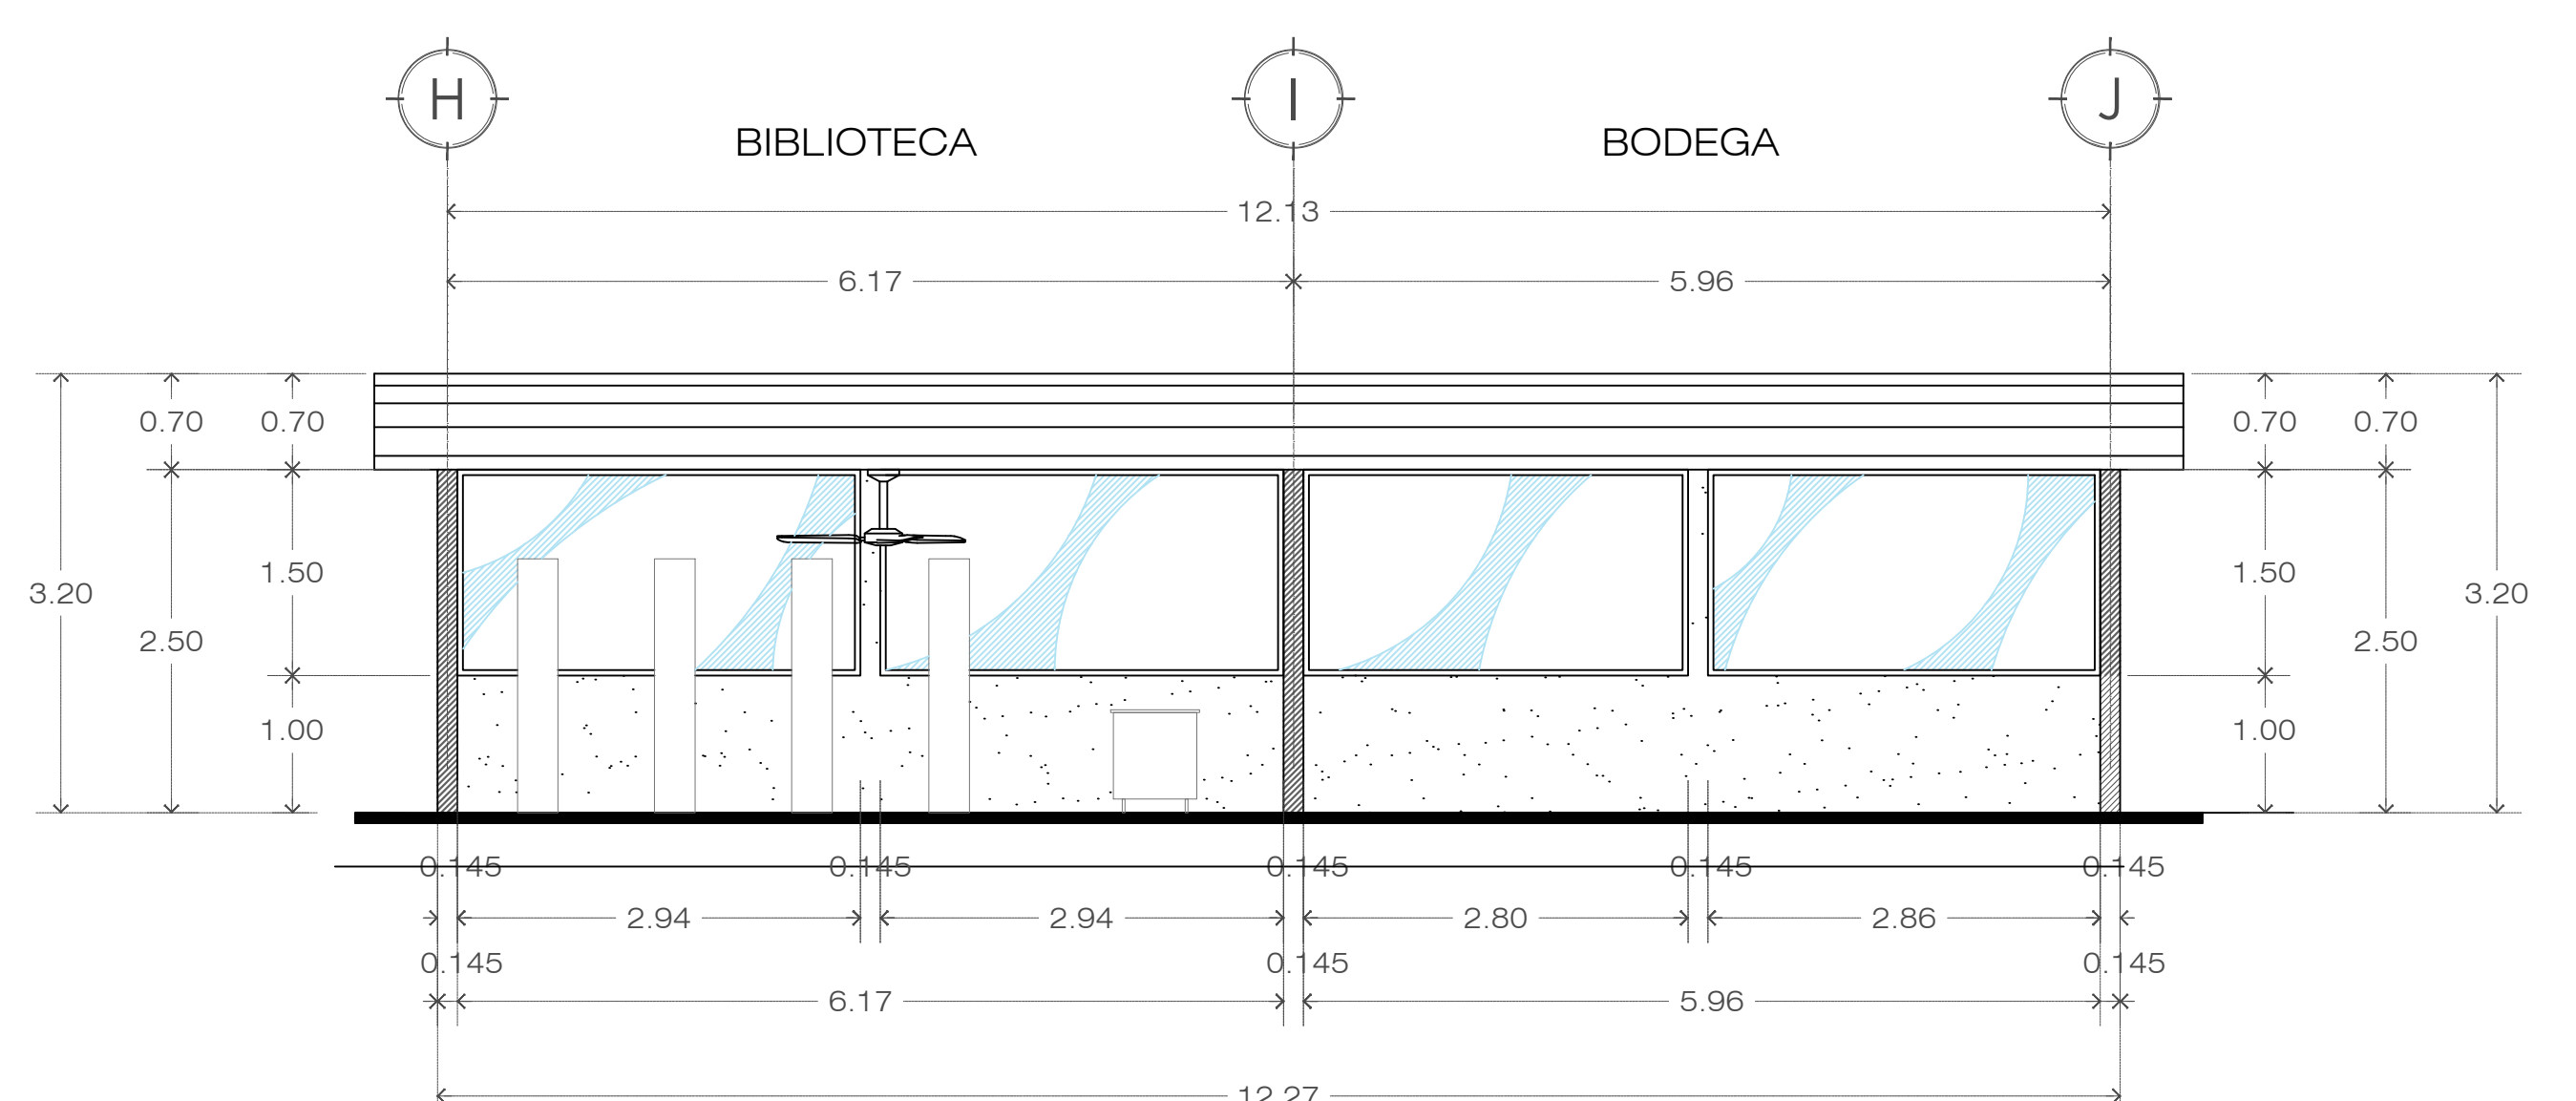


CORTE LONGITUDINAL

SAN BARTALO YAUTEPEC


MACROLOCALIZACIÓN



MICROLOCALIZACIÓN

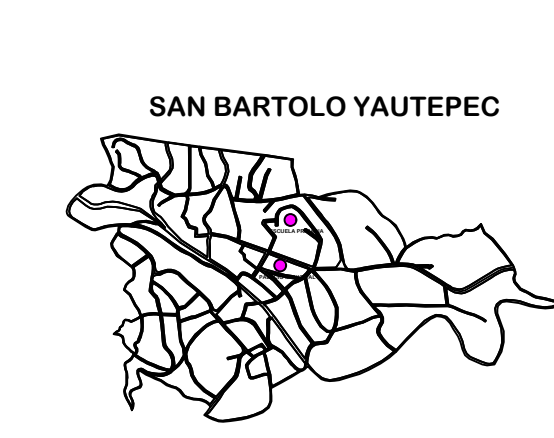

SIMBOLOGÍA

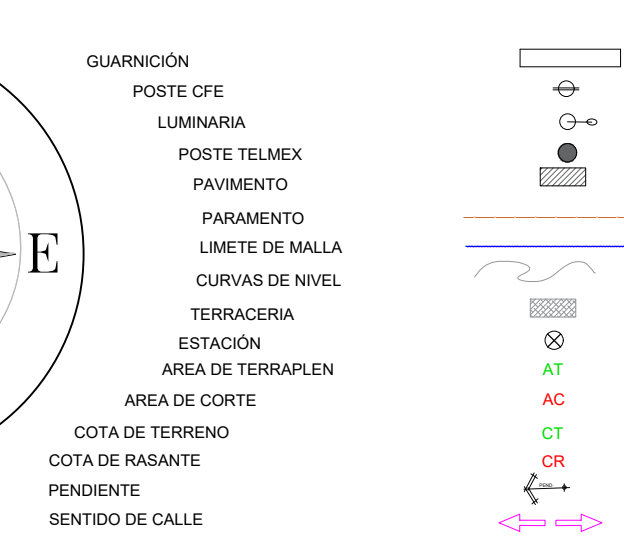

PRESIDENTE MUNICIPAL

C. ARTURO MARTINEZ JARQUIN
PRESIDENTE MUNICIPAL

REGIDOR DE OBRAS PUBLICAS

C. FELIPE PASCUAL MARTINEZ
REGIDOR DE OBRAS

PROYECTO:
REHABILITACIÓN DE AULAS DE LA ESCUELA PRIMARIA
"NIÑOS HEROES" C. C. T. 20DPR0473Z

PLANO:
PLANO ARQUITECTONICO

LOCALIZACIÓN:
SAN BARTOLO YAUTEPEC, OAXACA.

DEPENDENCIA MUNICIPAL:
REGIDURÍA DE OBRAS PÚBLICAS MUNICIPAL

CLAVE:
ARQ-2

ESCALA:
INDICADA

ACOTACION:
METROS

FECHA:
AGOSTO 2024

2/3