
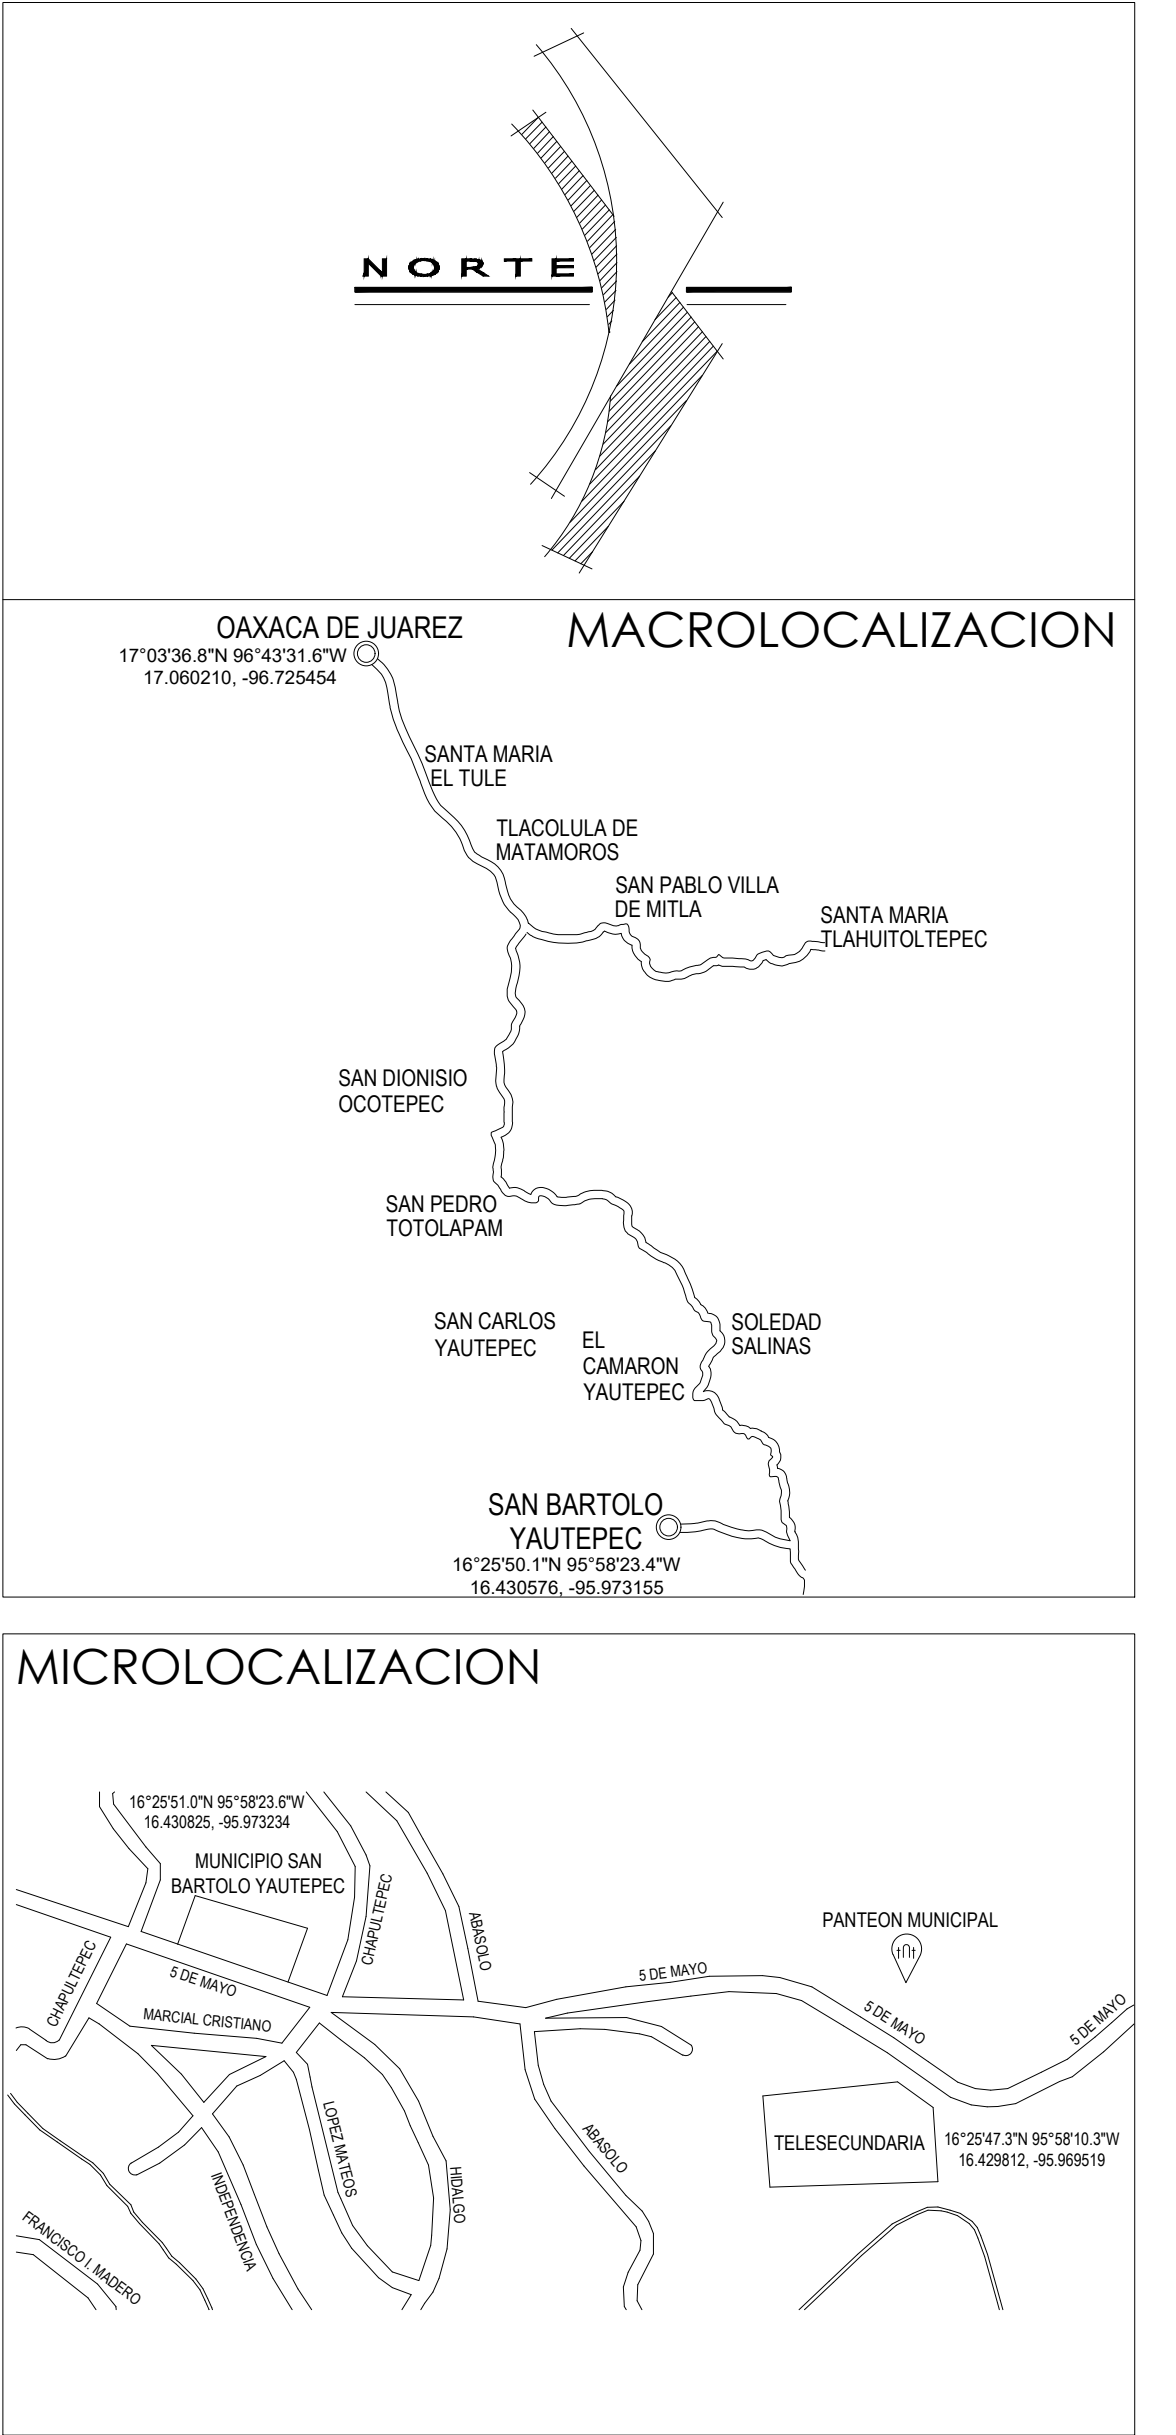
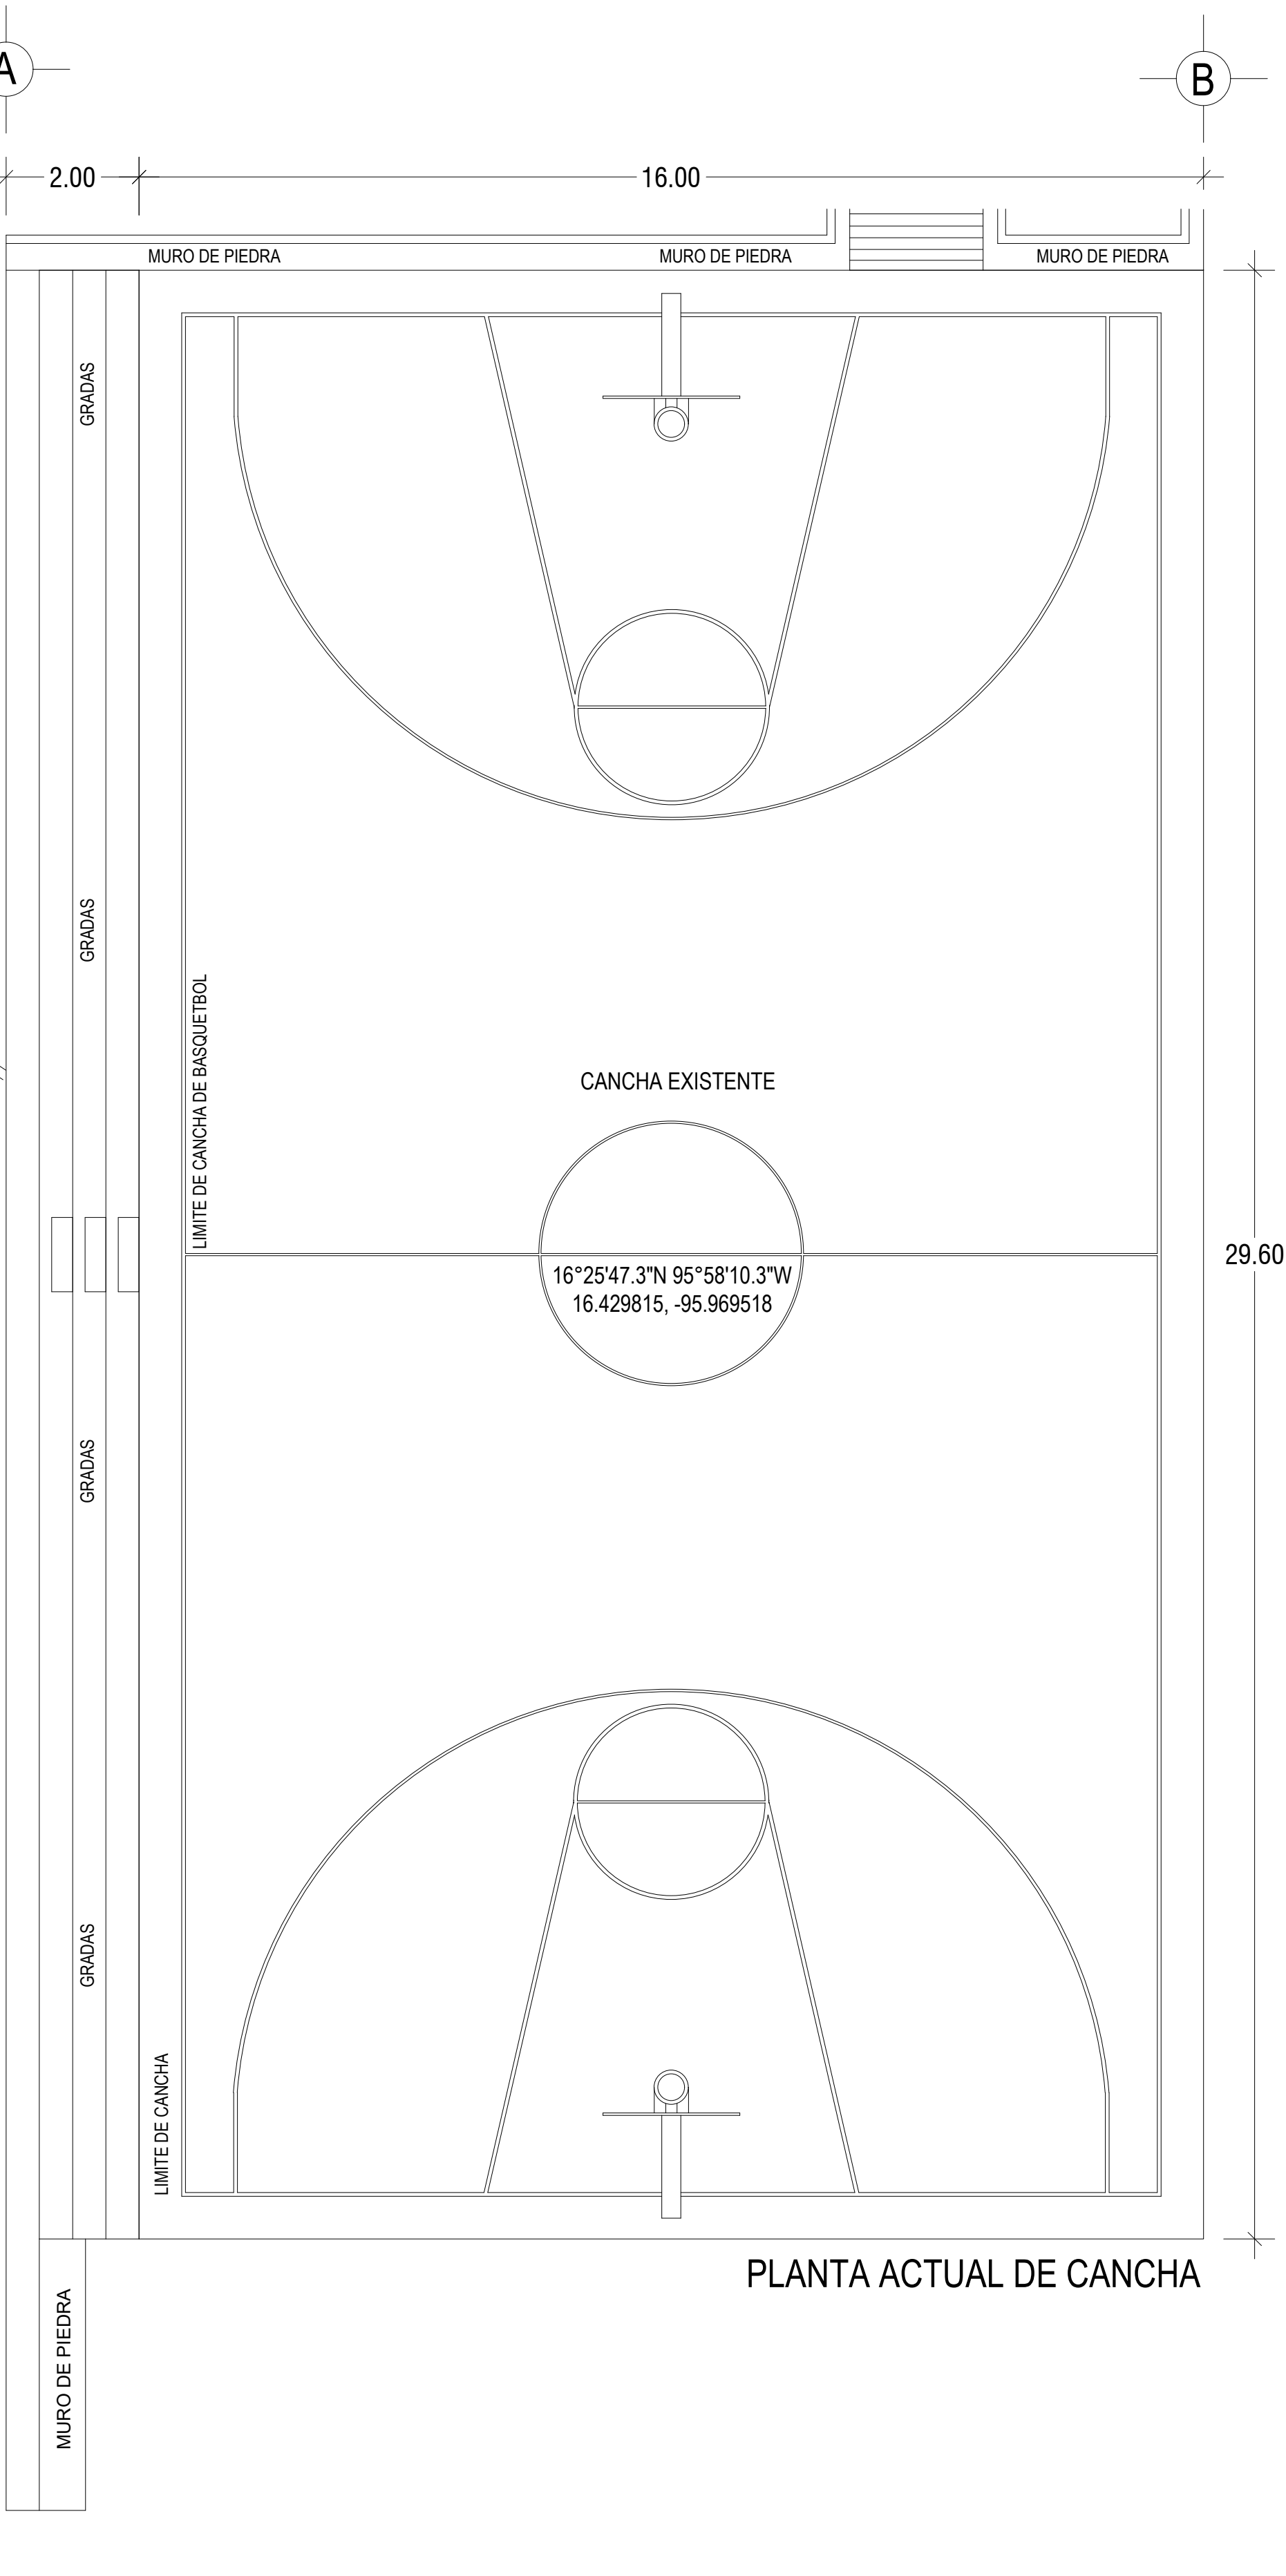


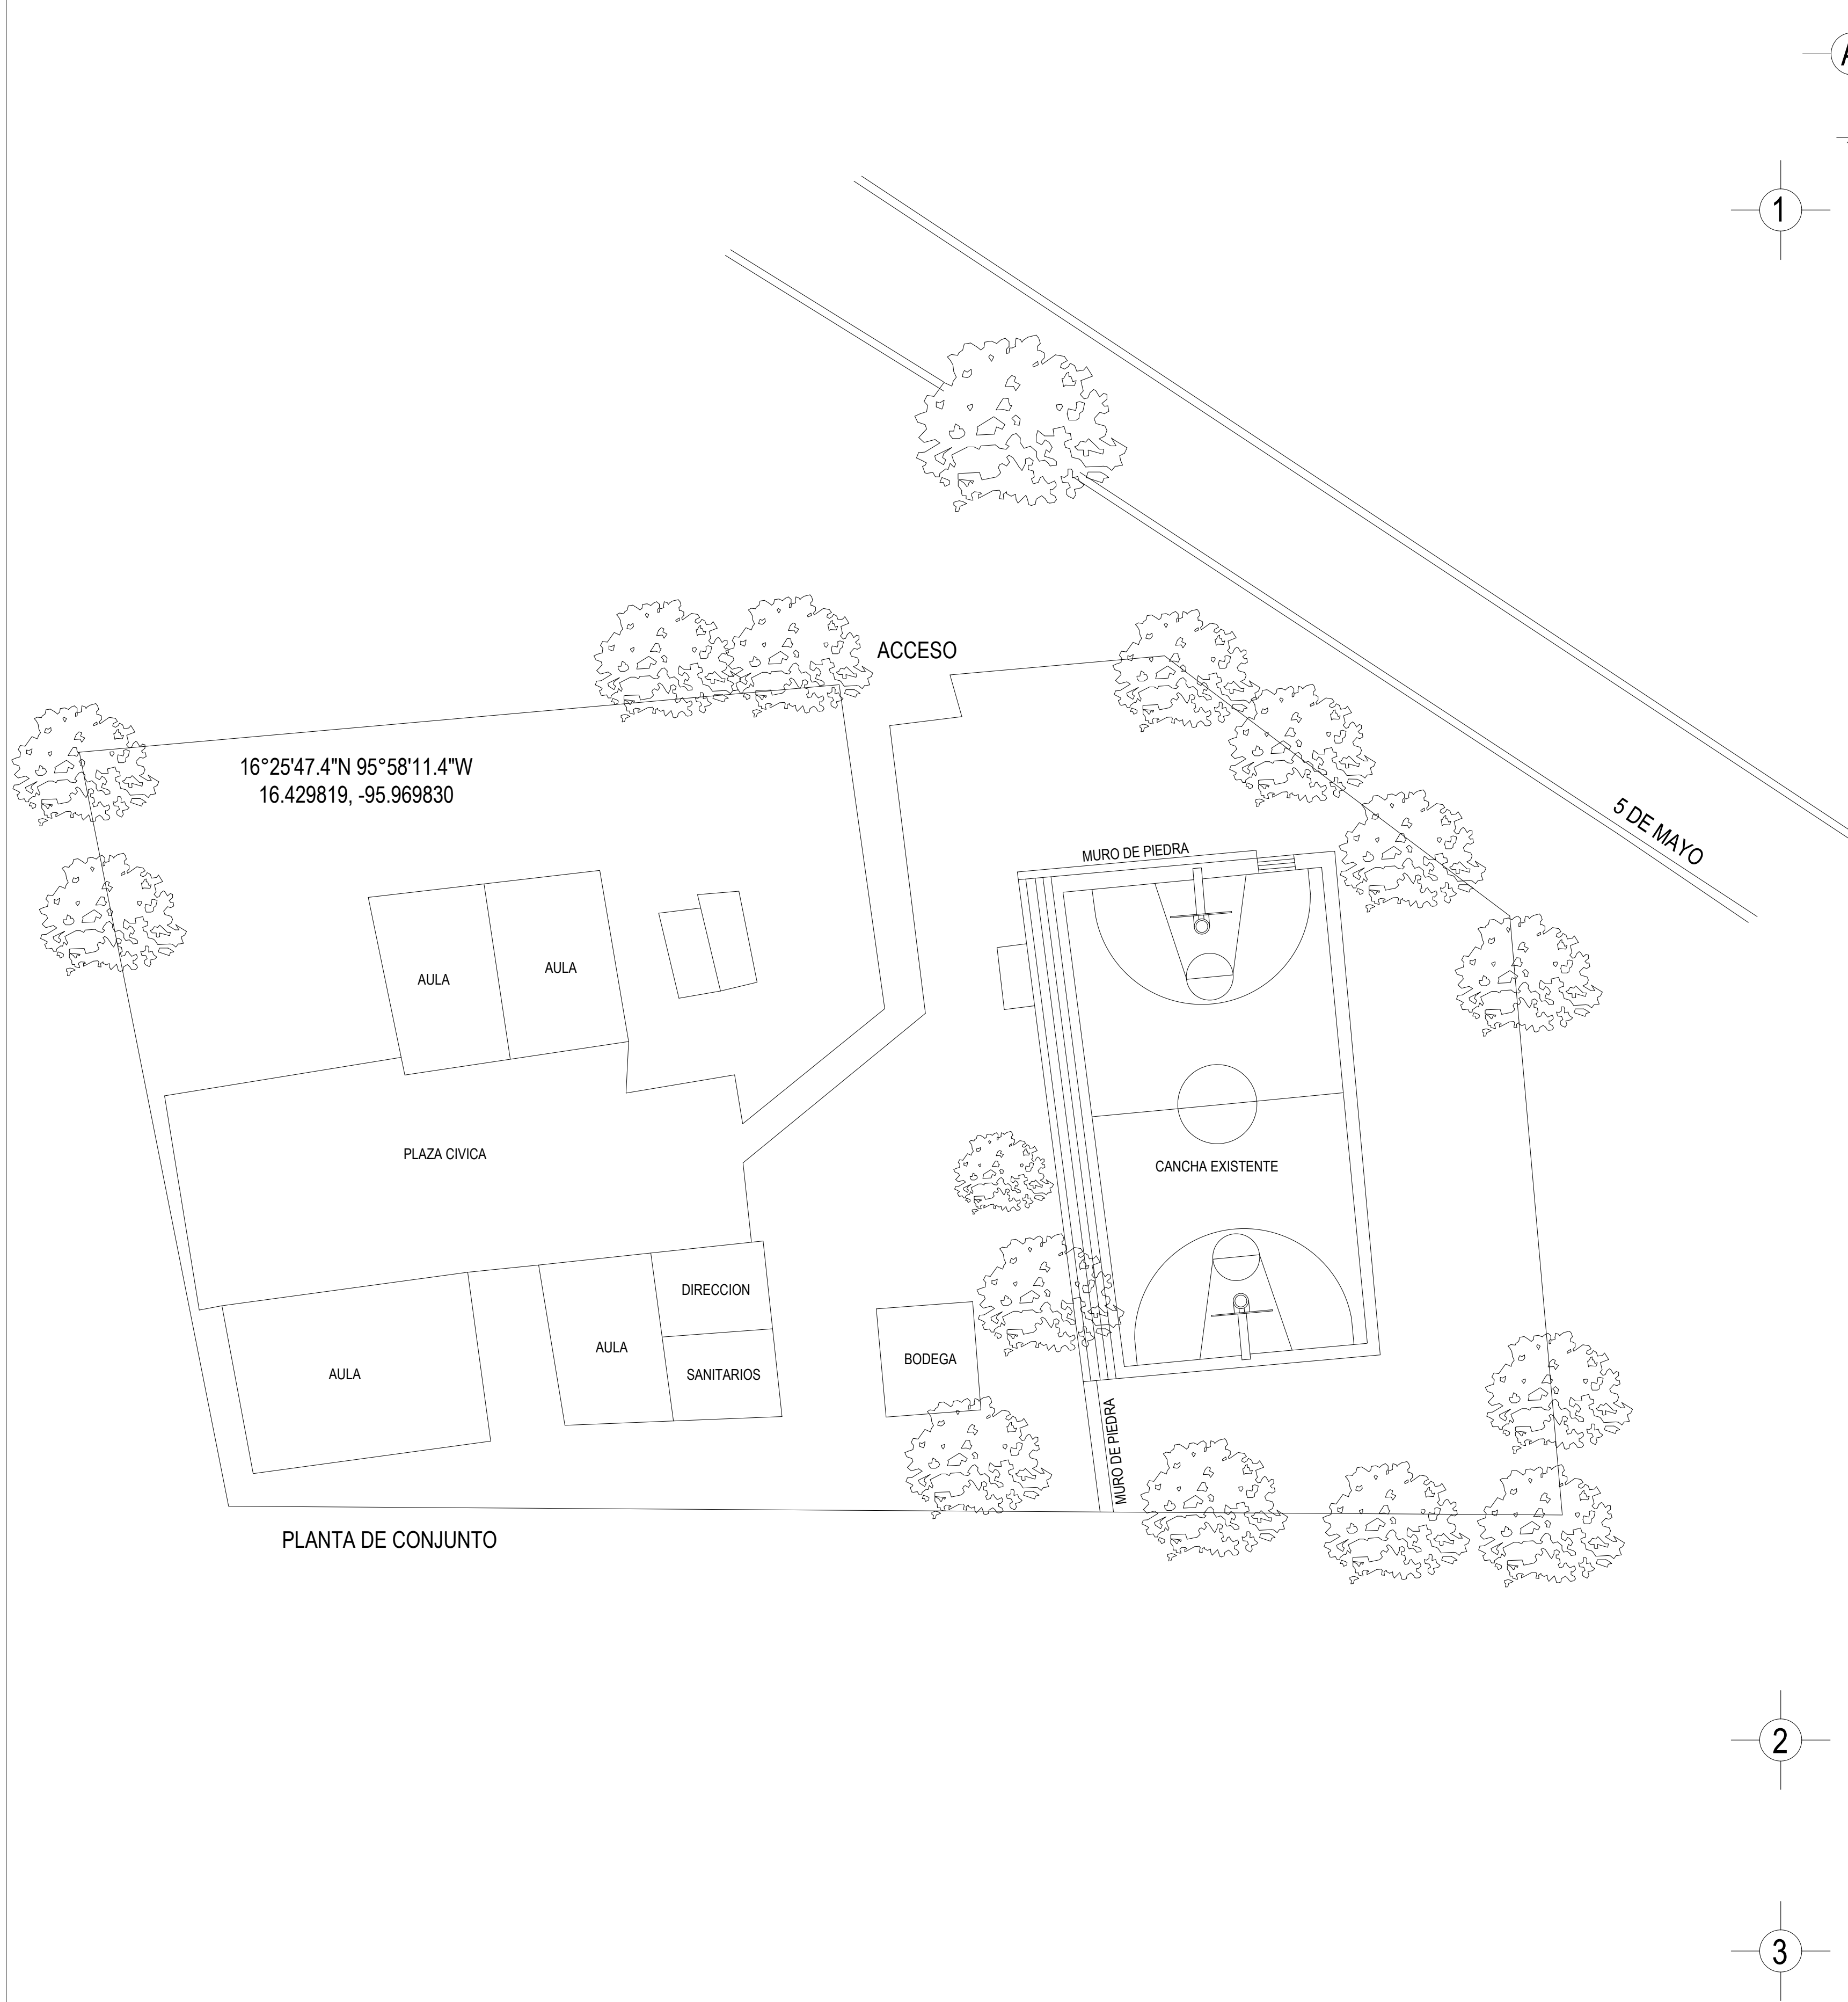

PROYECTO:
CONSTRUCCION DE TECHADO EN EL AREA DE IMPARTICION DE EDUCACION FISICA DE LA ESCUELA TELESECUNDARIA CLAVE: 20DTV0494K

LOCALIDAD: SAN BARTOLO YAUTEPEC
MUNICIPIO: SAN BARTOLO YAUTEPEC
DISTRITO: YAUTEPEC
ESTADO: OAXACA

POR EL H. AYUNTAMIENTO CONSTITUCIONAL

C. ARTURO MARTINEZ JARQUIN
PRESIDENTE MUNICIPAL

C. ERNESTO MARTINEZ PASCUAL
SÍNDICO MUNICIPAL

C. FELIPE PASCUAL MARTINEZ
REGIDOR DE OBRAS

PLANO:
PLANTA DE CONJUNTO Y PLANTA ACTUAL DE CANCHA

ACOTACION: METROS
ESCALA: S/E
PROYECTO: ING. JUAN ARTEMIO ANTONIO GARCIA
REG.D.R.O. A-2000-I

0 10 40 80 120
ESCALA GRAFICA

PLANO: 1 / 5