

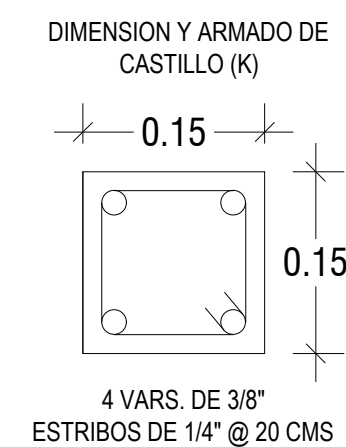
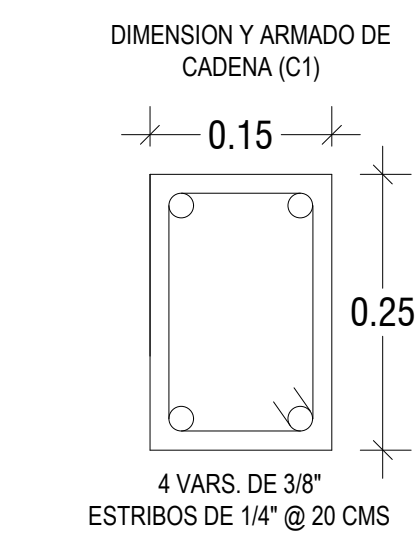
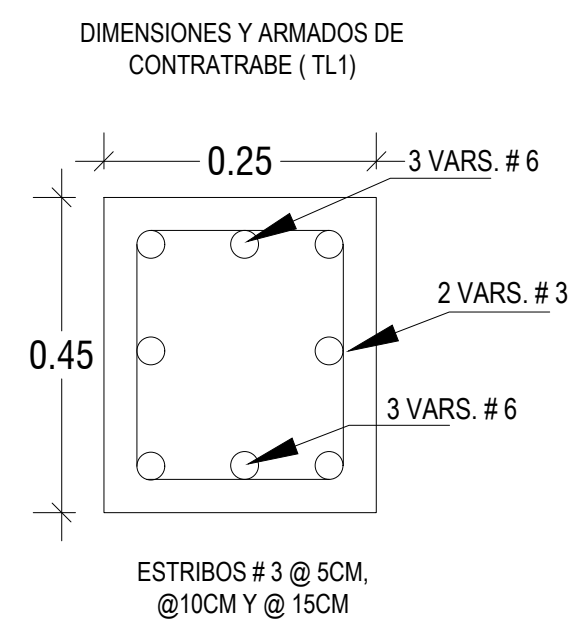
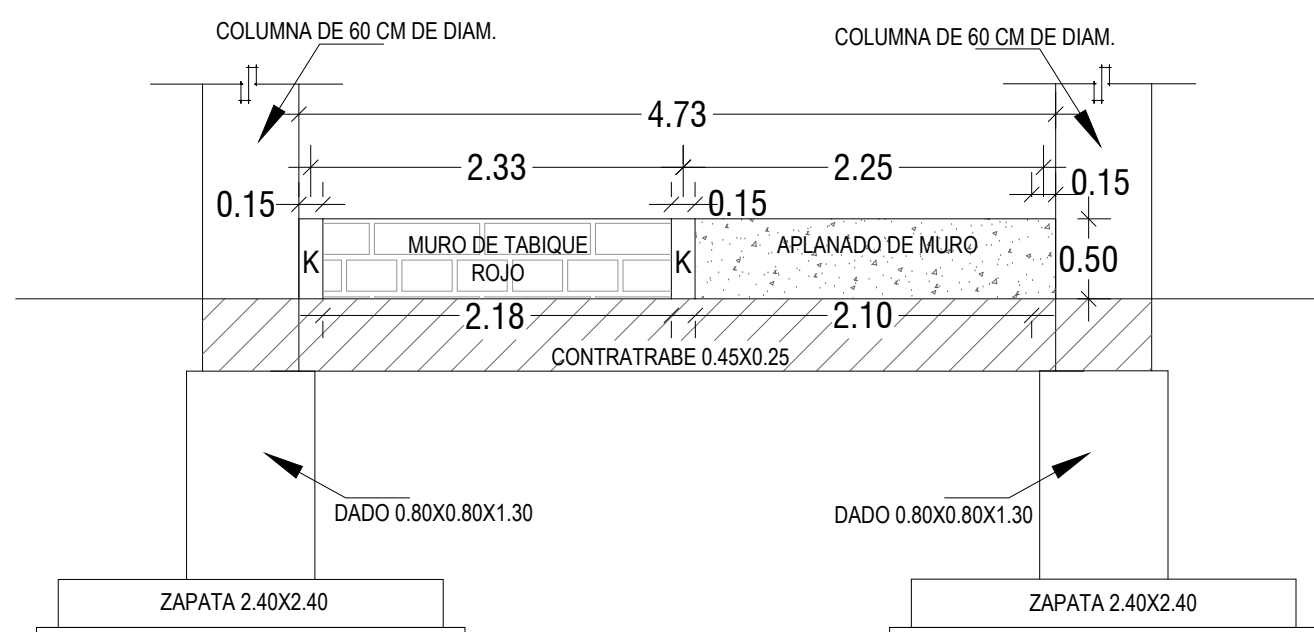
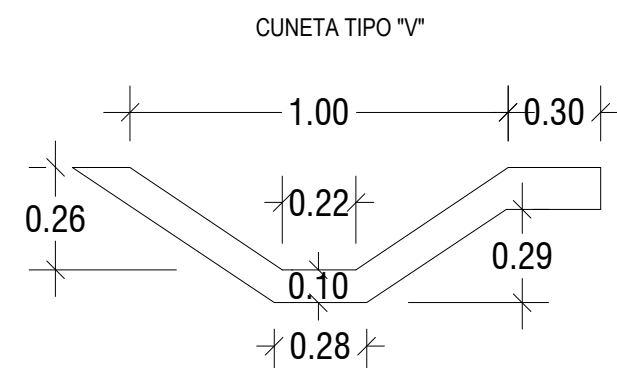
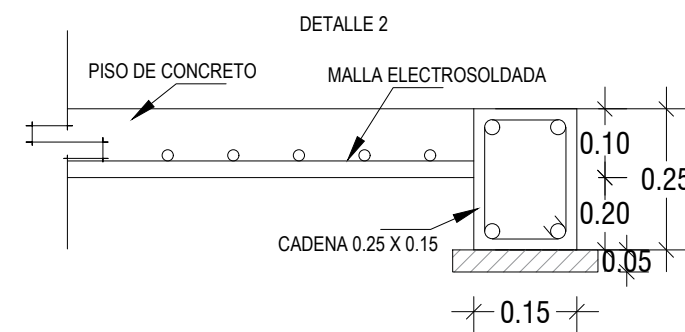
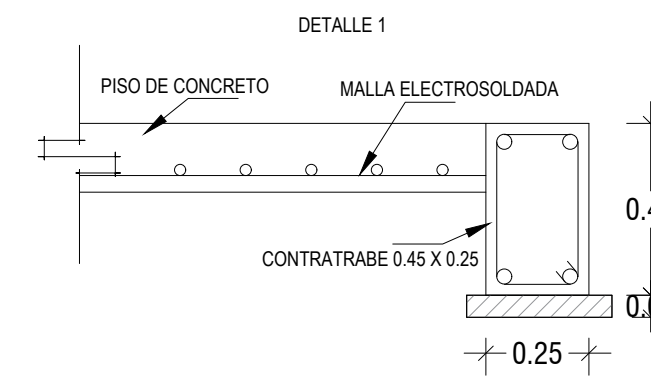
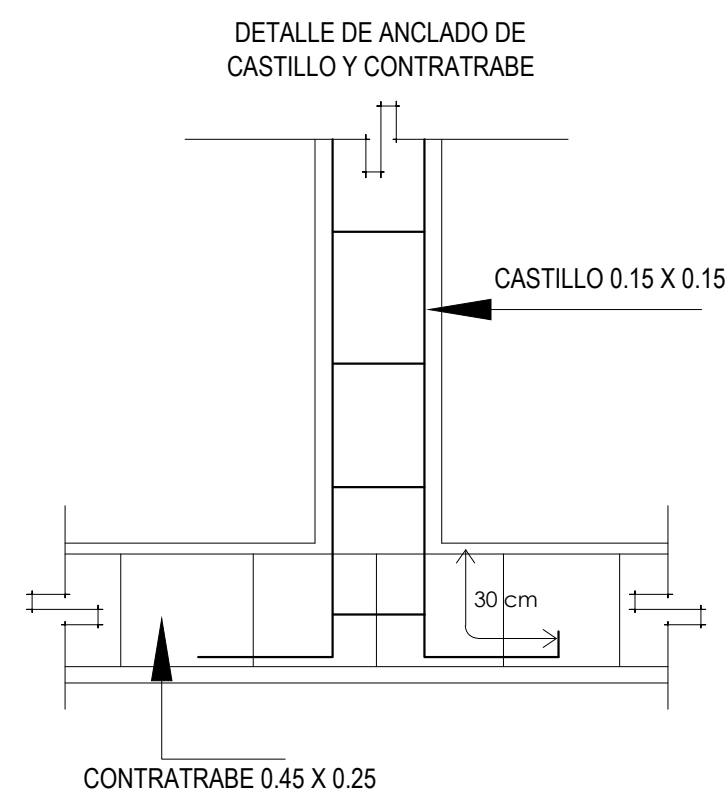


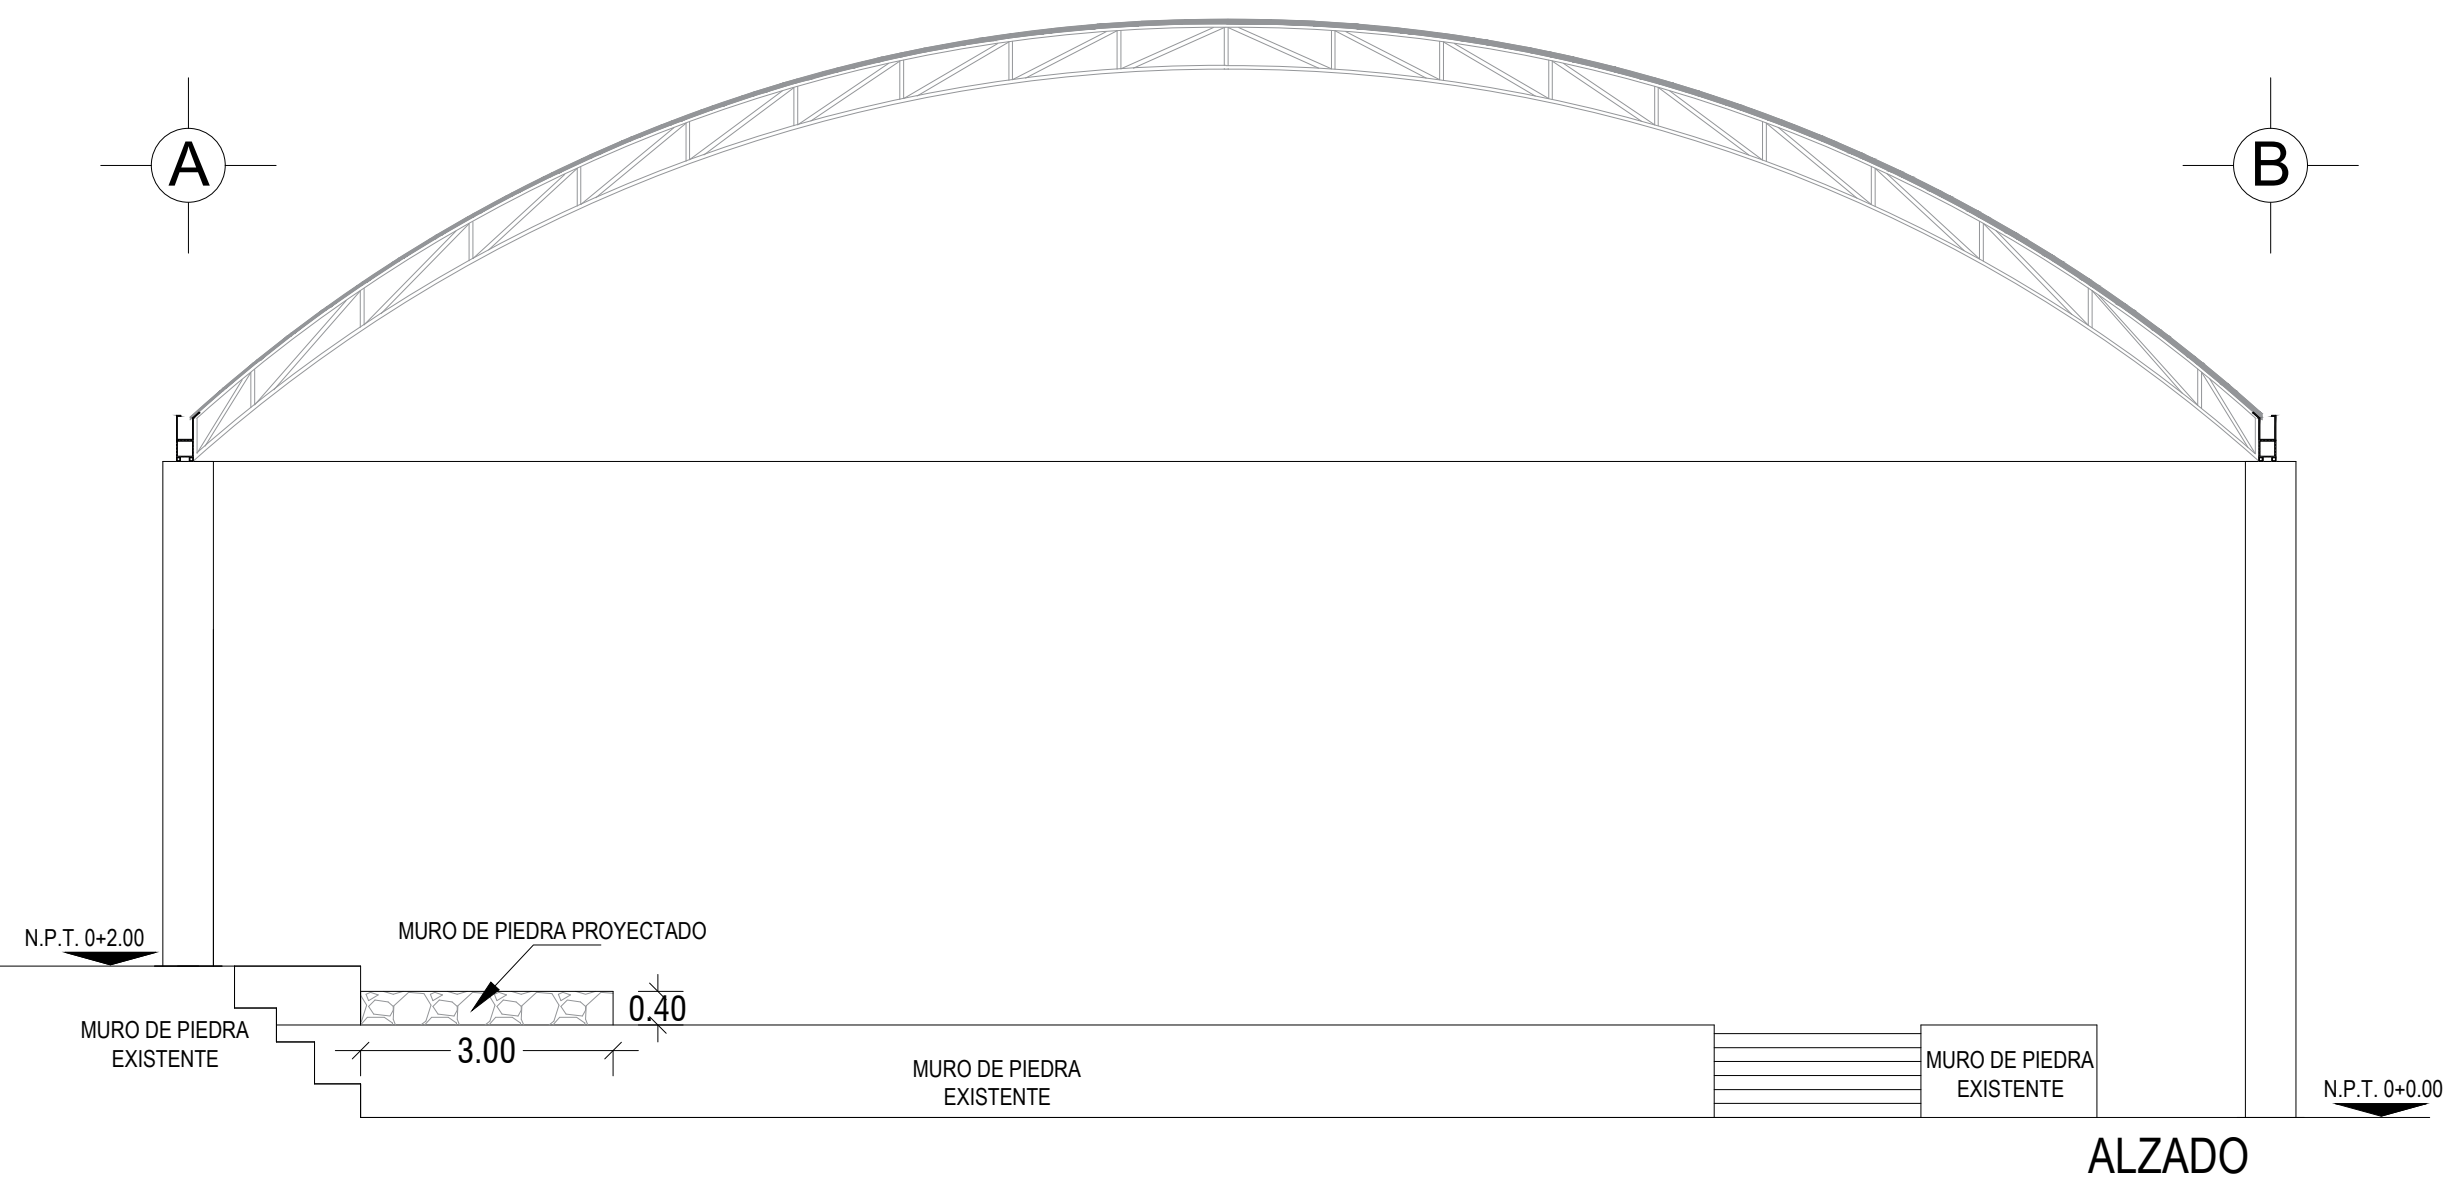

PROYECTO:	
CONSTRUCCION DE TECHADO EN EL AREA DE IMPARTICION DE EDUCACION FISICA DE LA ESCUELA TELESECUNDARIA CLAVE: 20DTV0494K	
LOCALIDAD:	SAN BARTOLO YAUTEPEC
MUNICIPIO:	SAN BARTOLO YAUTEPEC
DISTRITO:	YAUTEPEC
ESTADO:	OAXACA

POR EL H. AYUNTAMIENTO CONSTITUCIONAL	
C. ARTURO MARTINEZ JARQUIN PRESIDENTE MUNICIPAL	
C. ERNESTO MARTINEZ PASCUAL SÍNDICO MUNICIPAL	
C. FELIPE PASCUAL MARTINEZ REGIDOR DE OBRAS	

PLANO:	PLANO ALBAÑILERIA
ACOTACION: METROS	ESCALA: S/E
PROYECTO: ING. JUAN ARTEMIO ANTONIO GARCIA REG.D.R.O. A-2000-I	

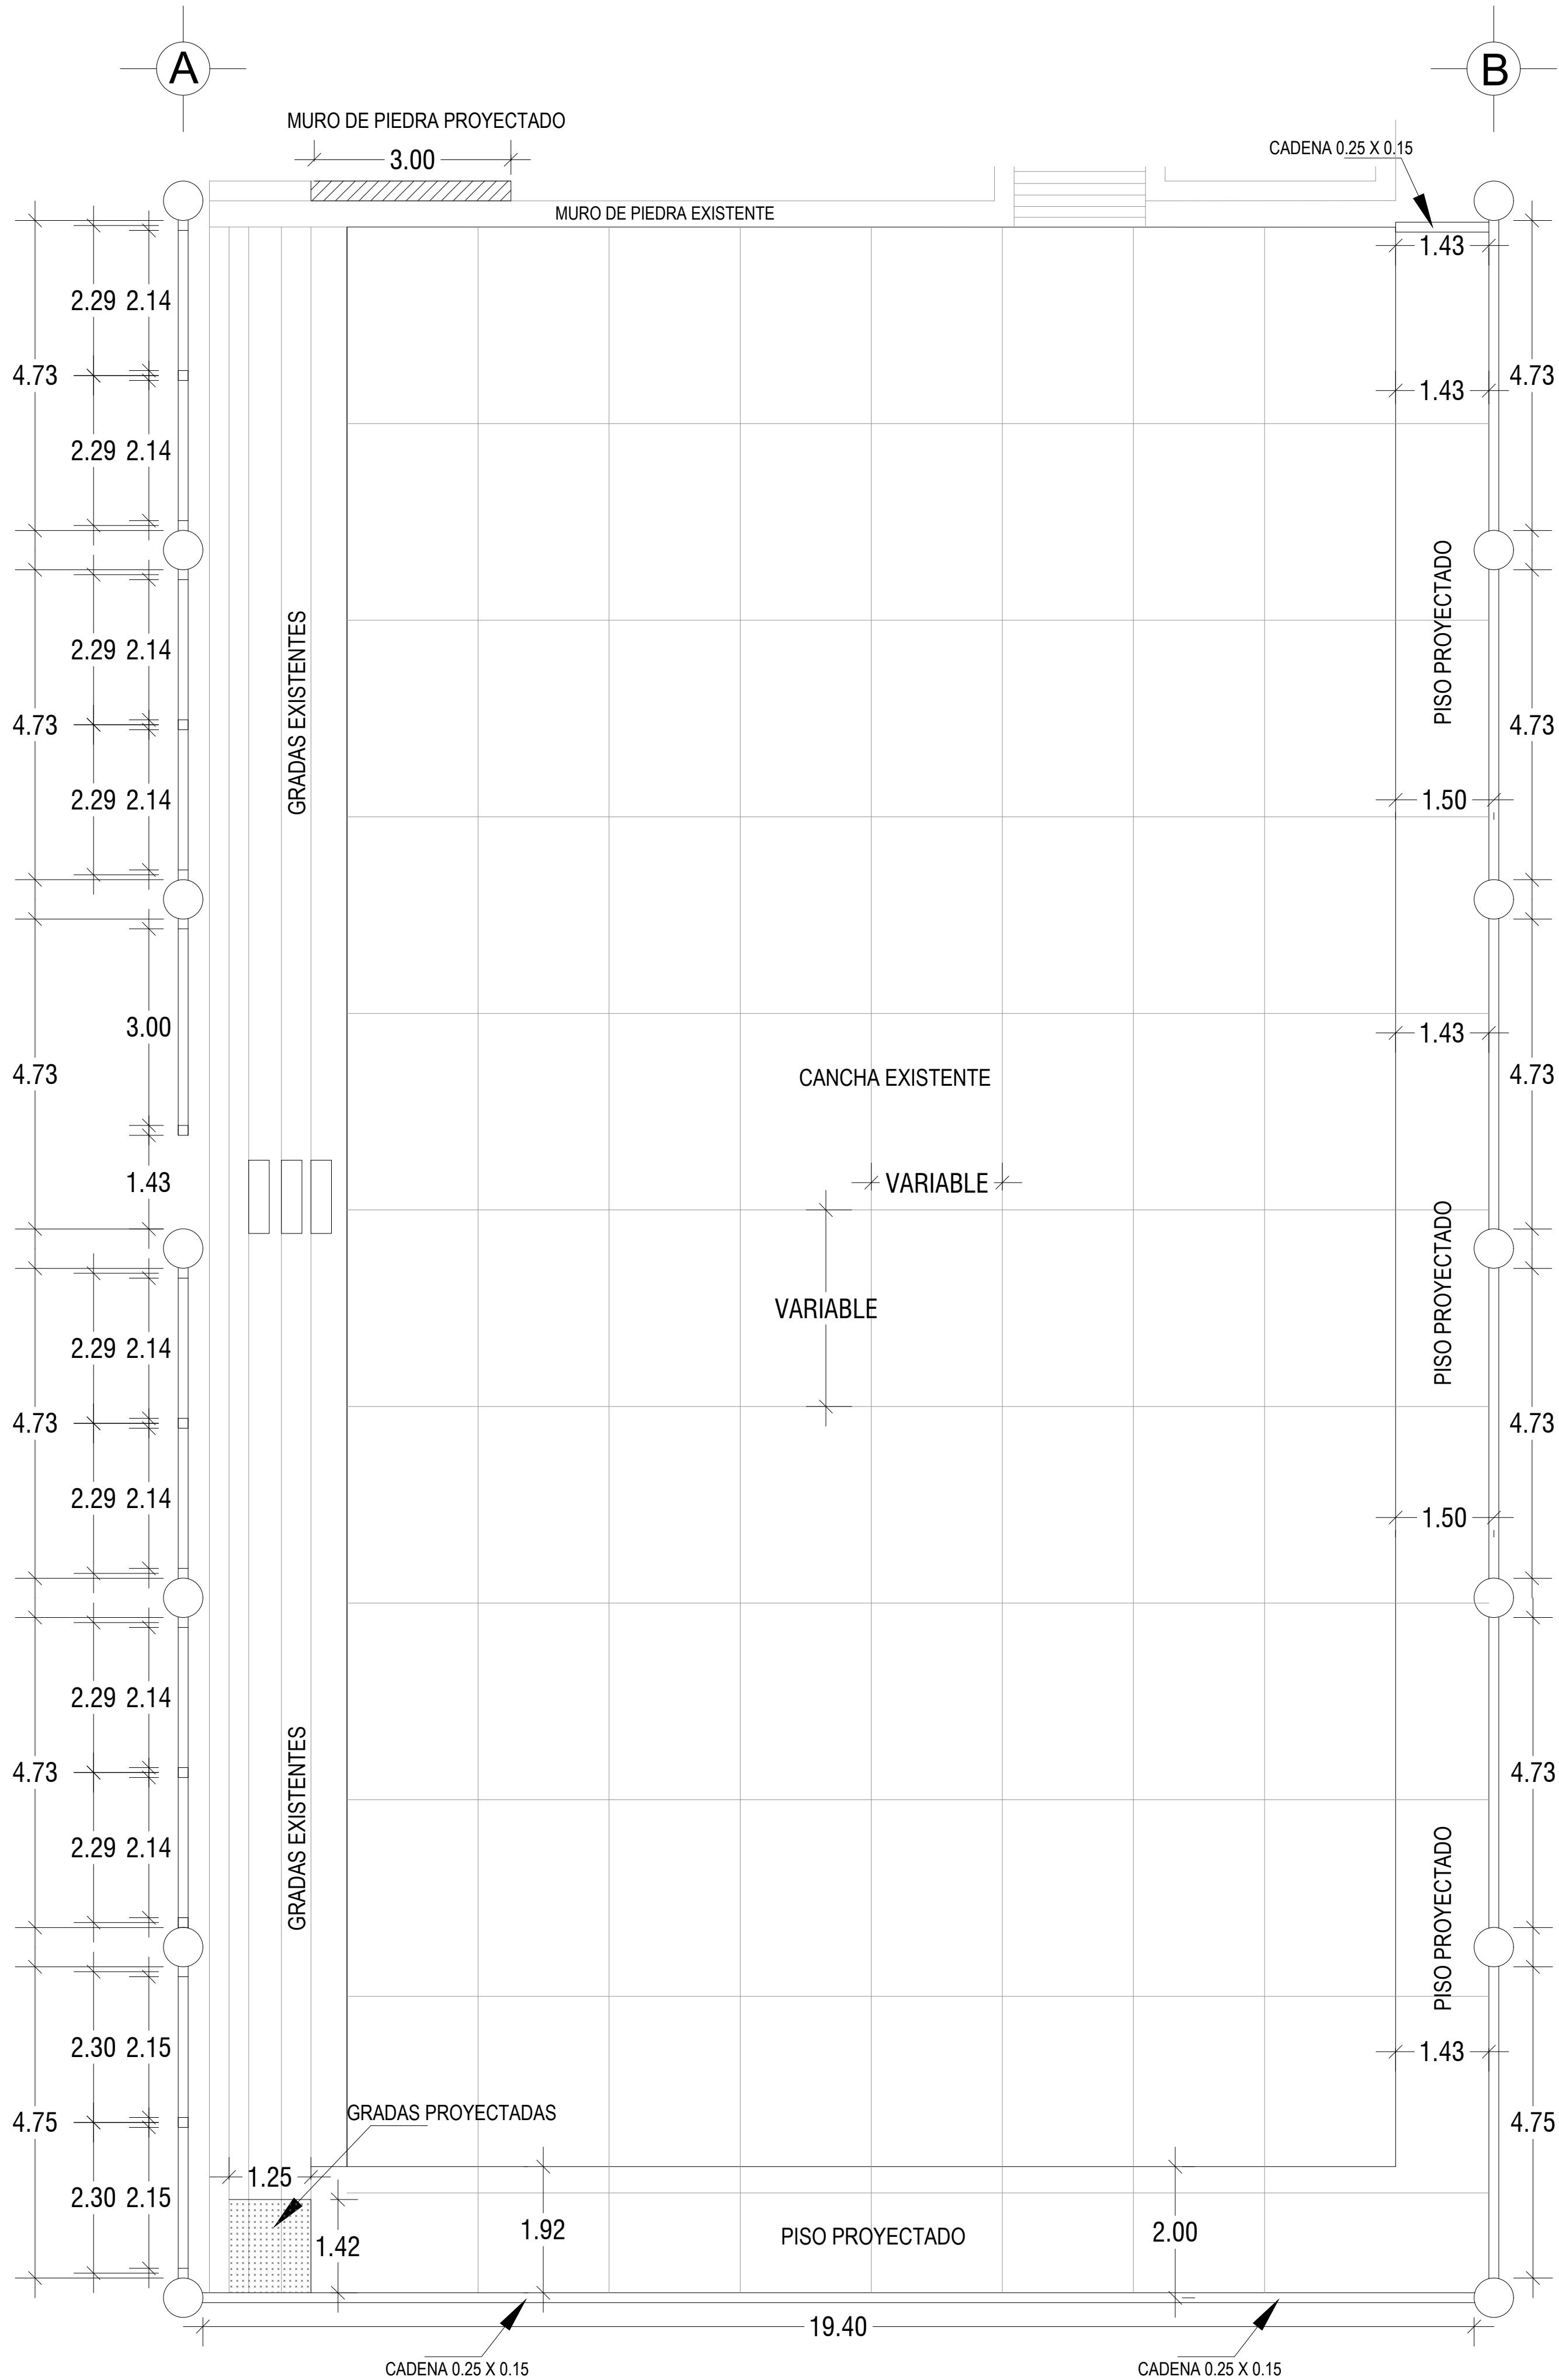