


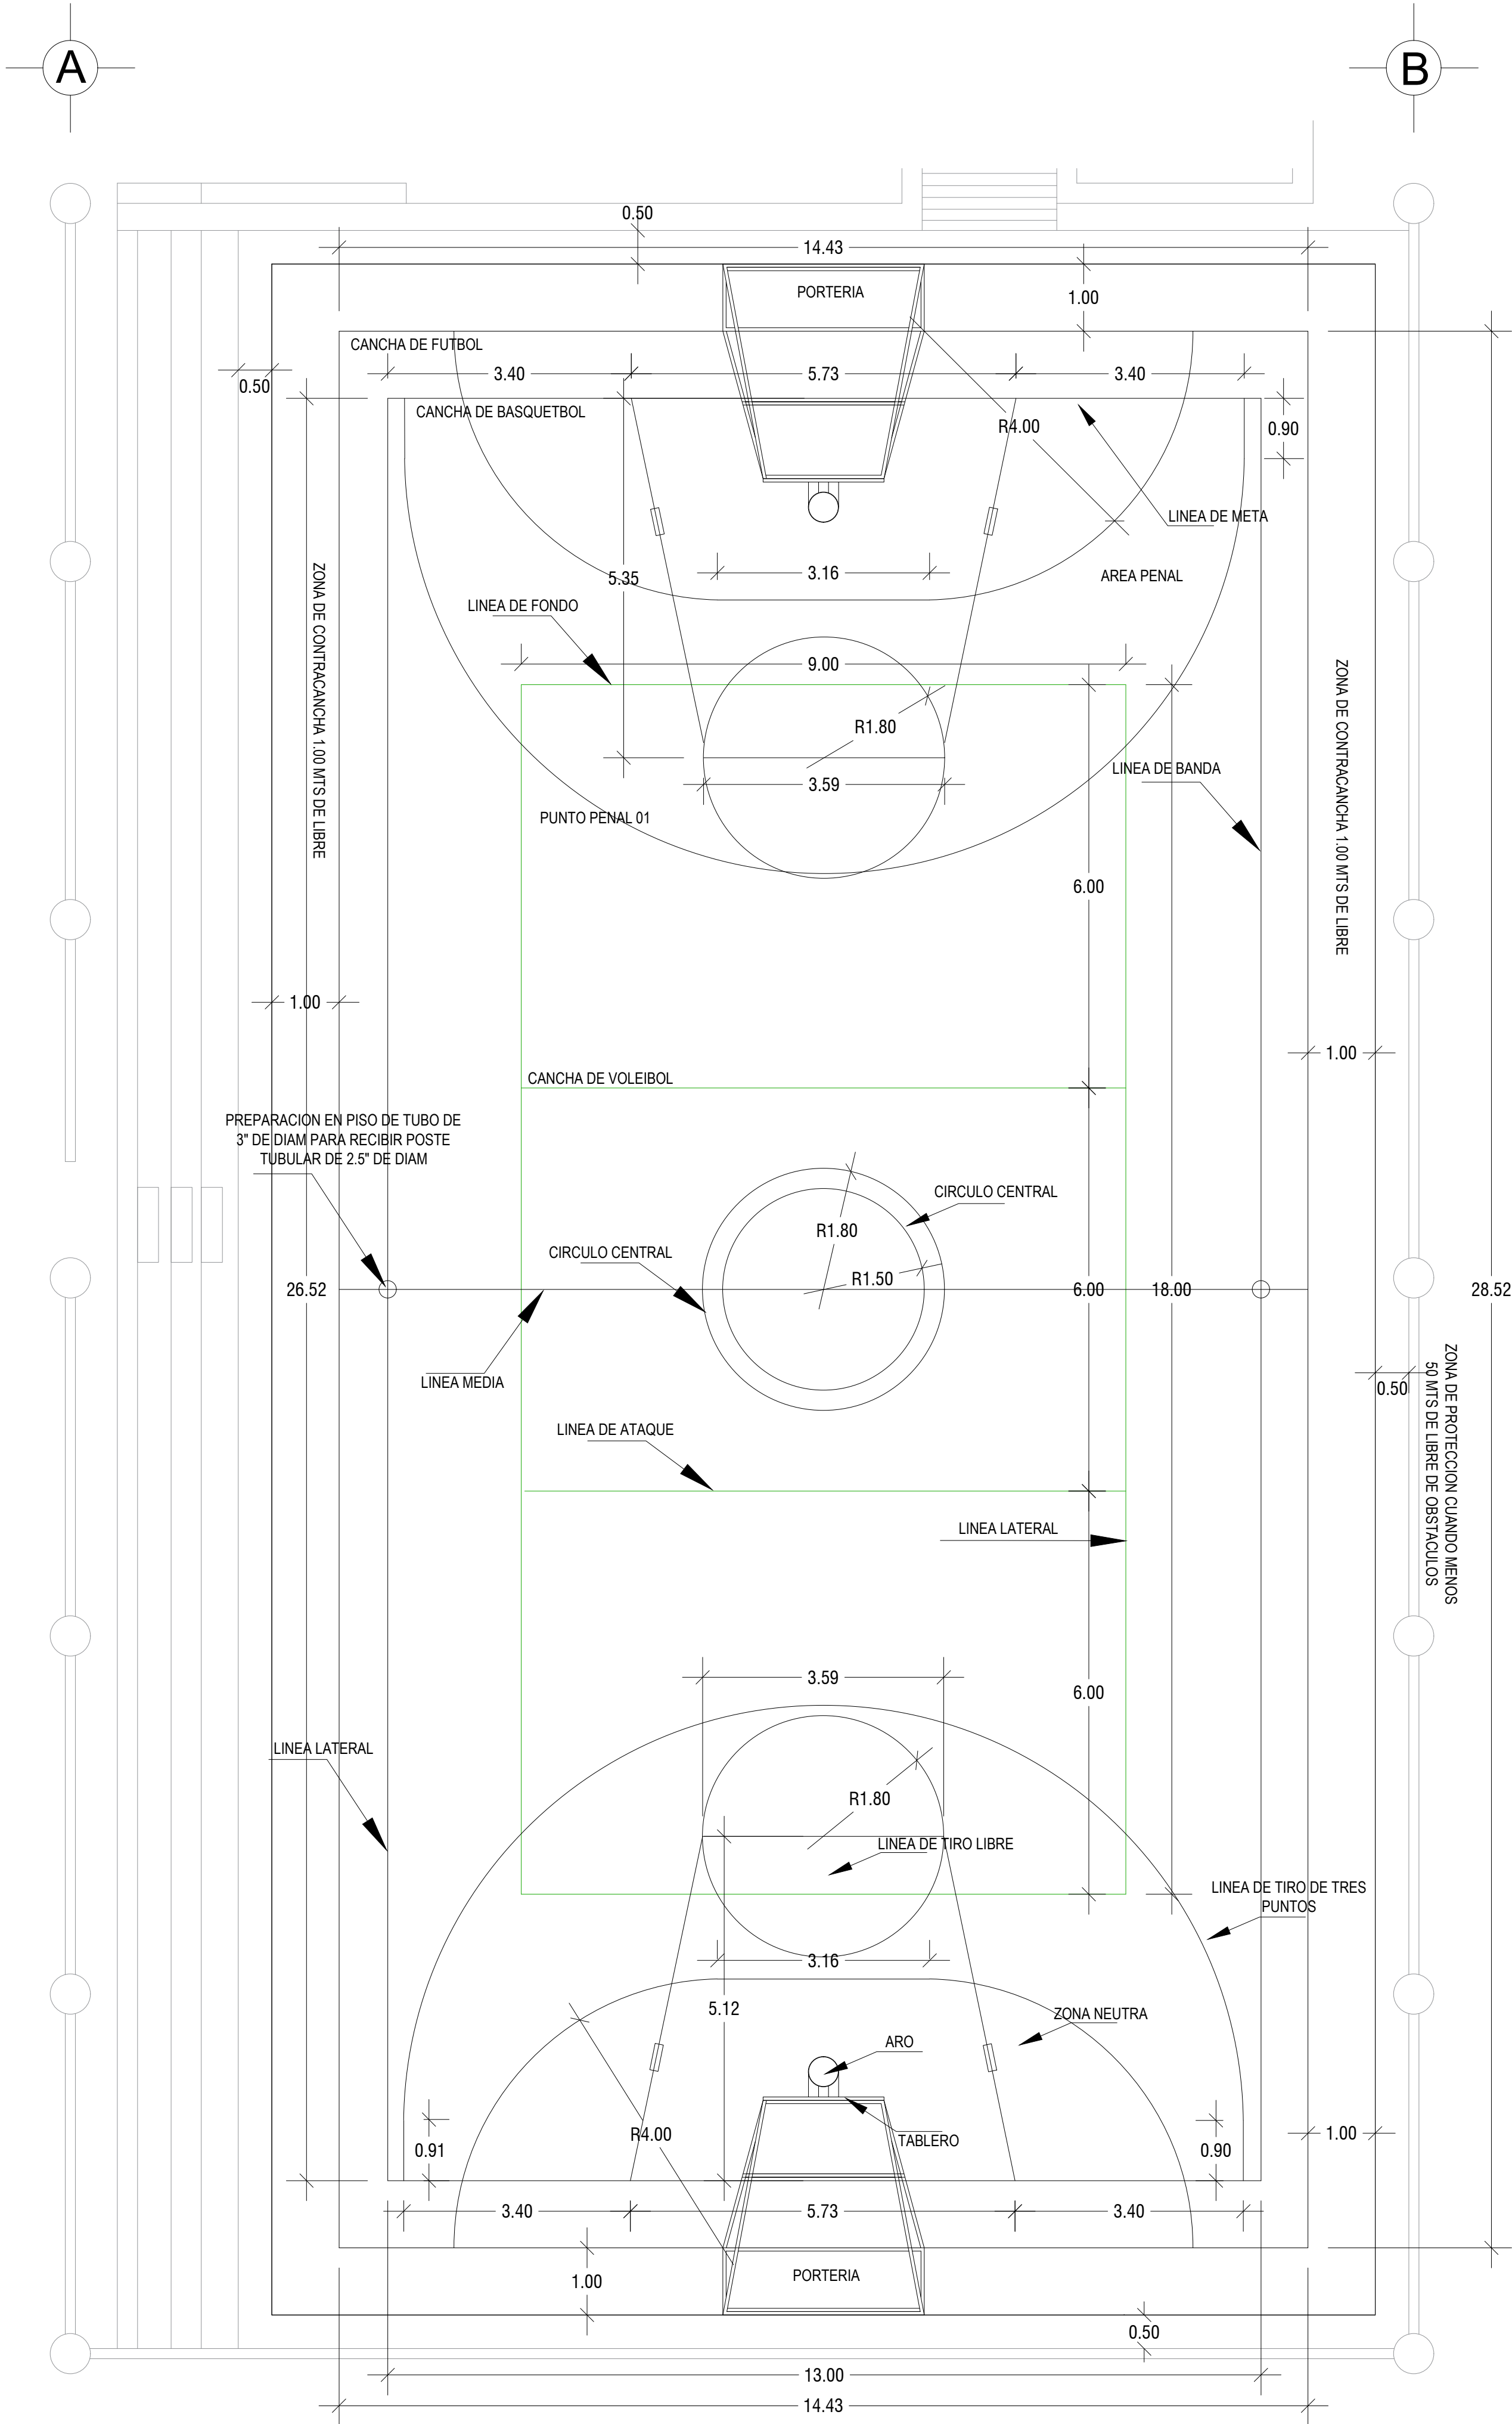
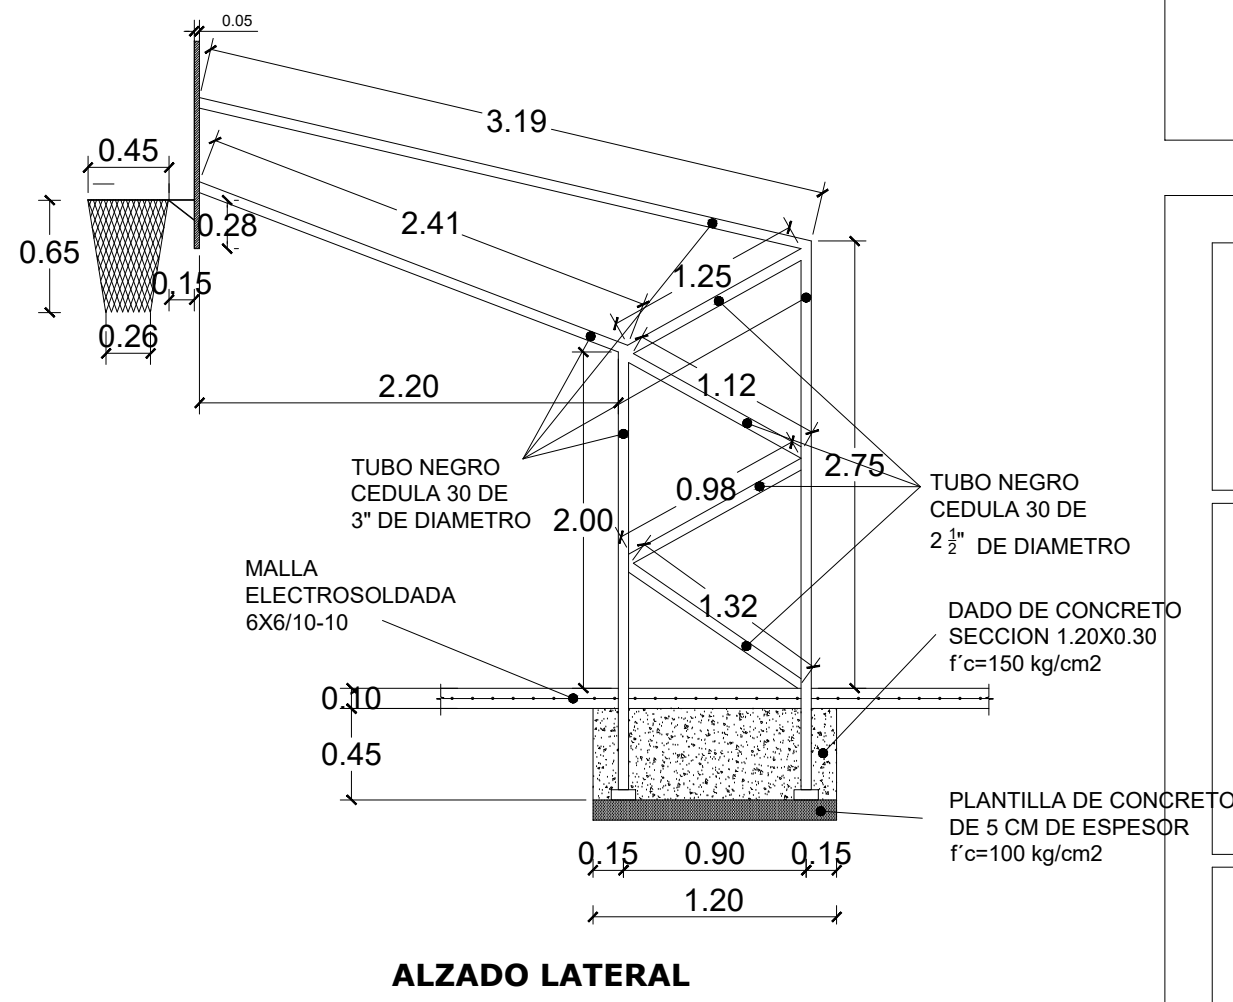


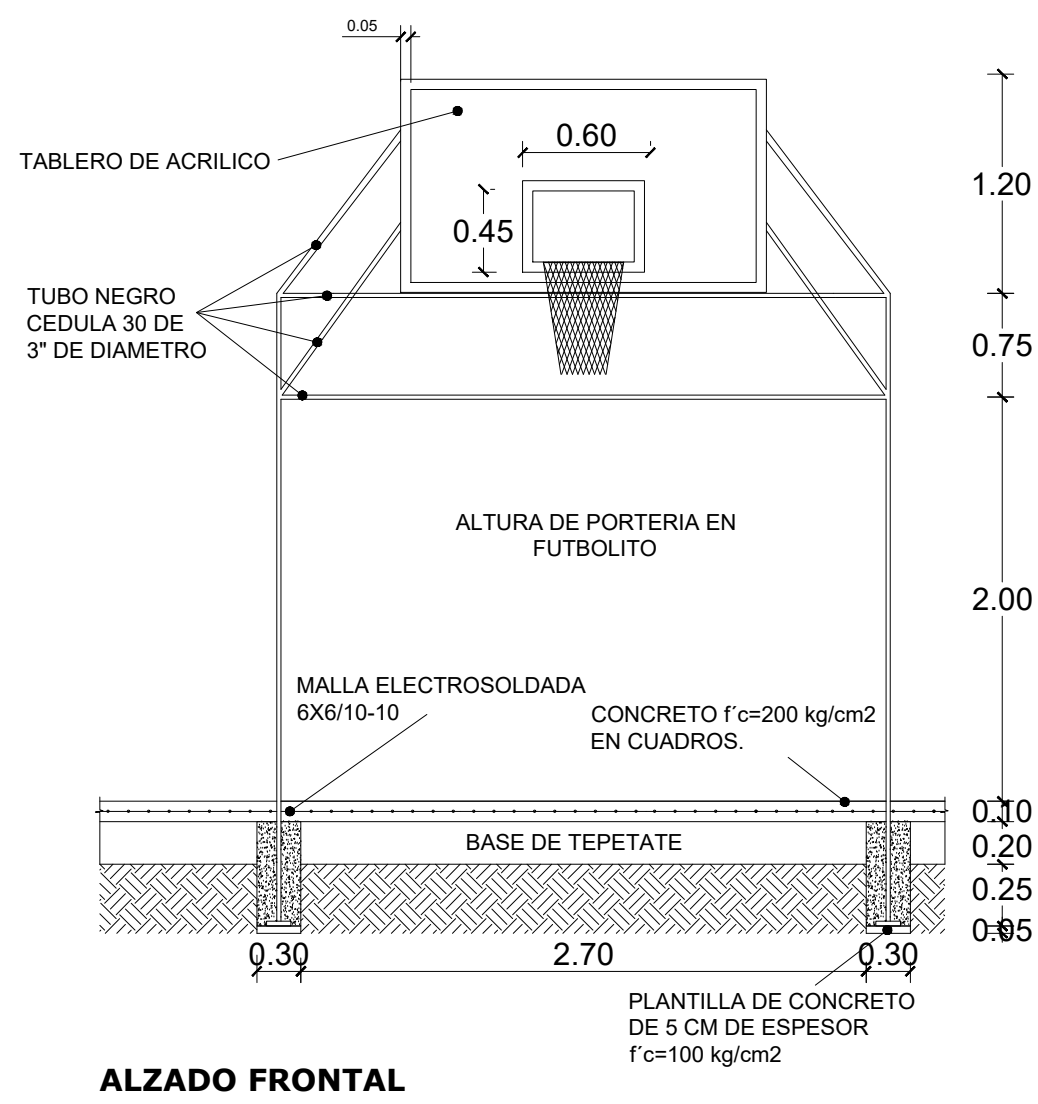

DETALLES DE PORTERIA-TABLERO NUEVAS

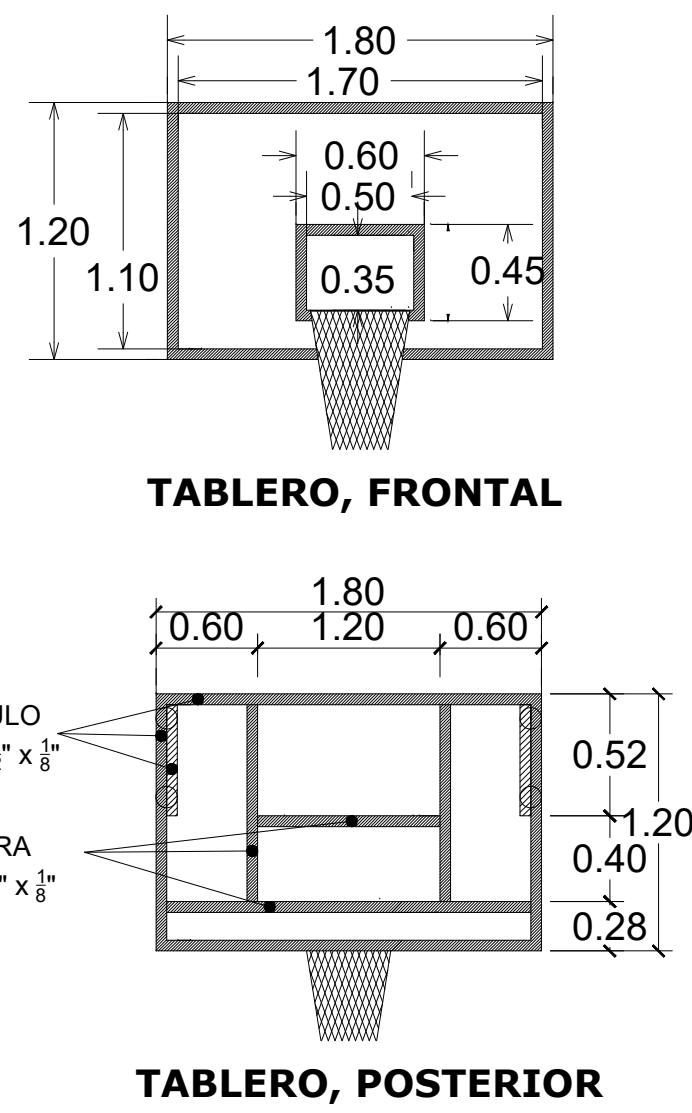

PROCEDIMIENTO CONSTRUCTIVO
PORTERIA-CANASTA
SE REALIZARA UN DADO DE CONCRETO FC = 150 KG/CM2 TMA 19 MM, RESISTENCIA NORMAL, PARA POSTERIORMENTE COLOCAR EL ELEMENTO ESTRUCTURAL "PORTERIA CANASTA" DE BASQUET BALL PARA CANCHA DE USOS MULTIPLES, A BASE DE TUBO NEGRO CED. 30 DE 3" Y 2 1/2" DE DIAMETRO, TABLERO DE ACRILICO CON MEDIDAS DE 1.80 M x 1.20 M, ARO DE 18" (45.7CM) DE DIAMETRO, TUBO DE 18 MM DE ACERO MACIZO, COLOR NARANJA

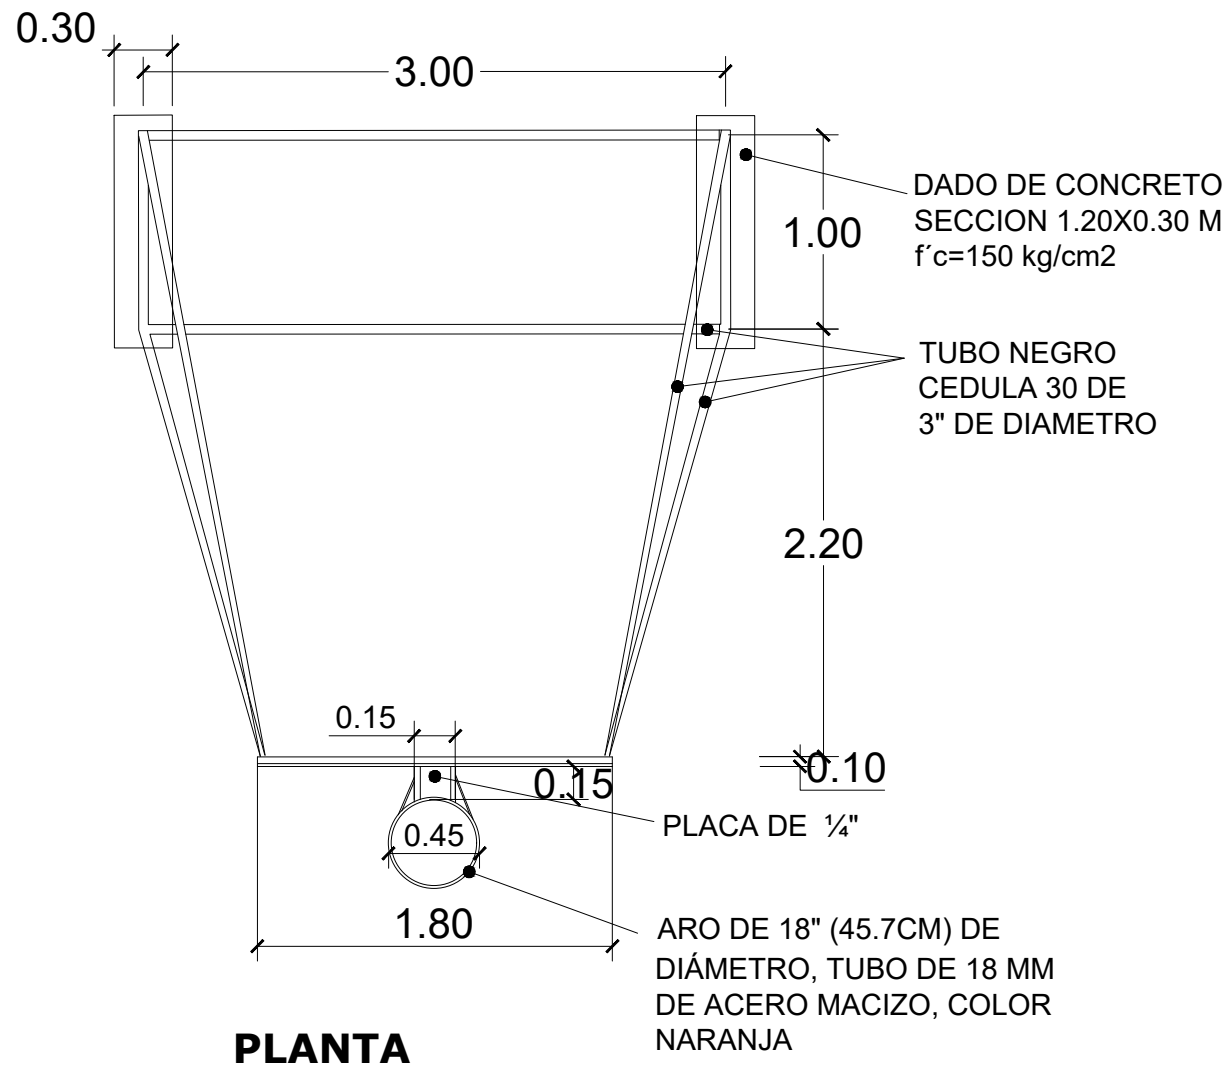