





SAN BARTALO YAUTEPEC

MACROLOCALIZACIÓN

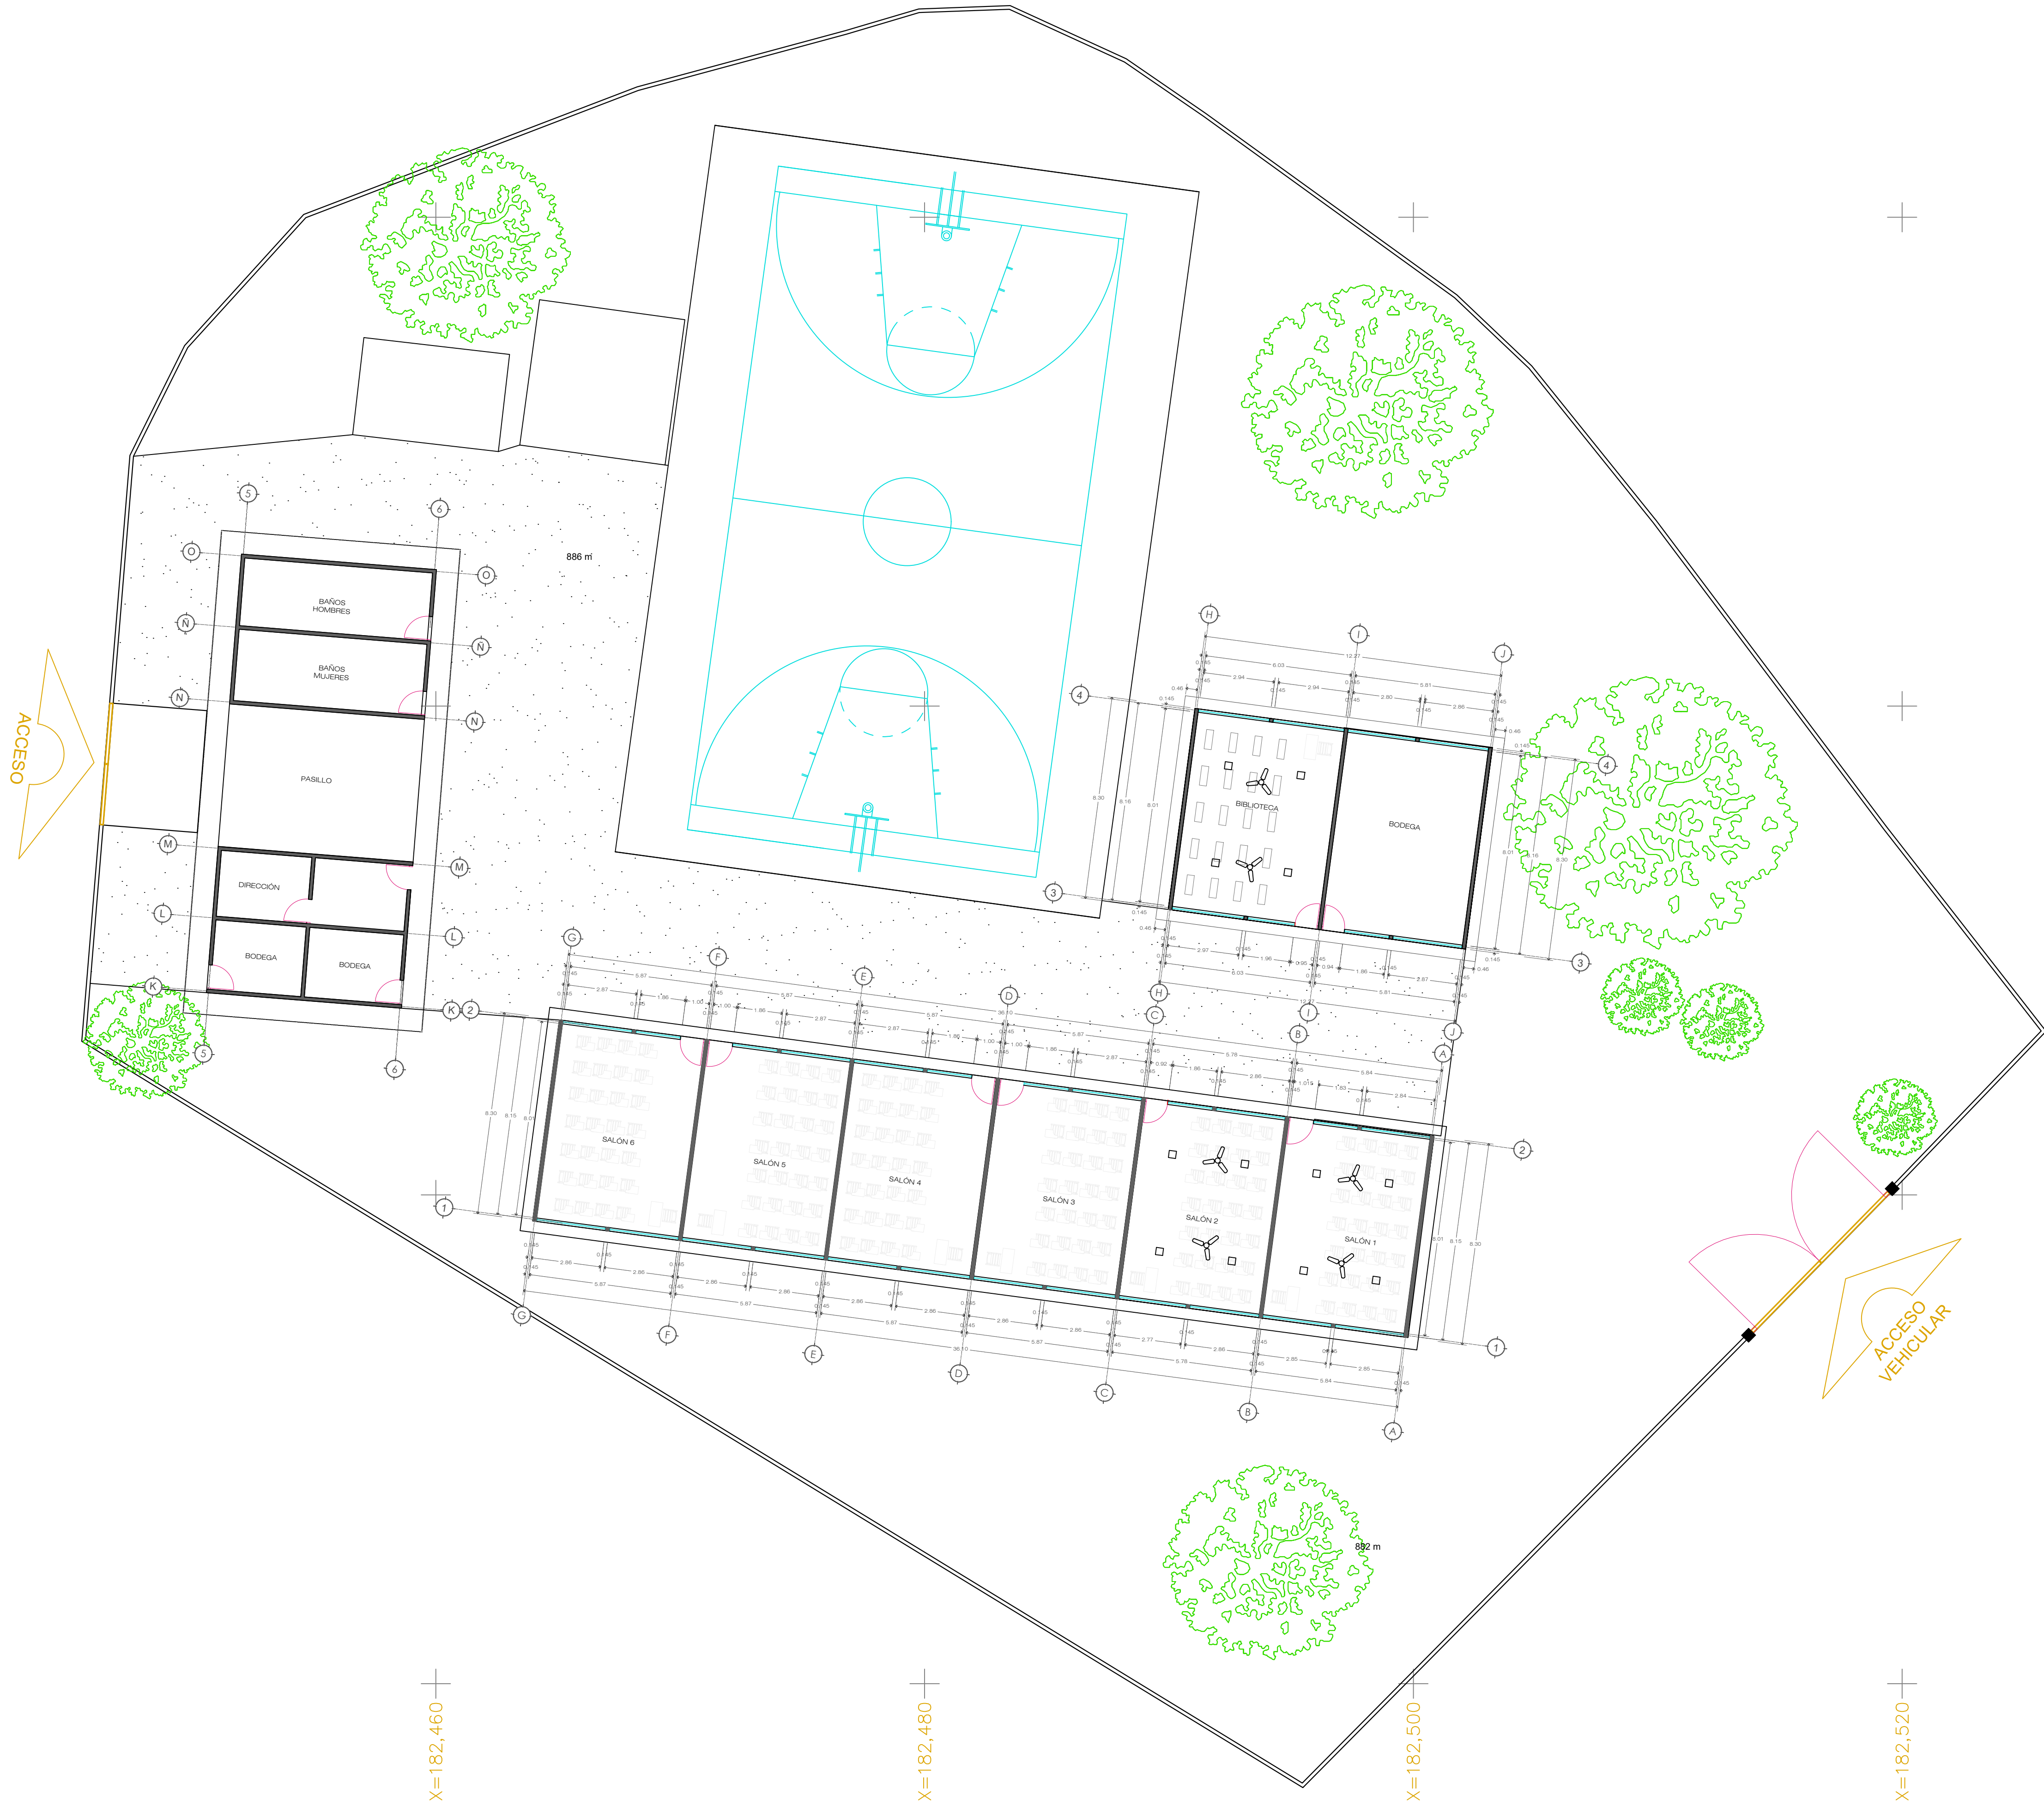

MICROLOCALIZACIÓN

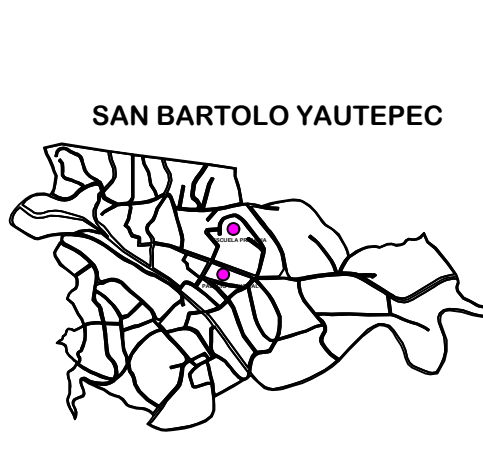

SIMBOLOGÍA



PRESIDENTE MUNICIPAL

C. ARTURO MARTINEZ JARQUIN
PRESIDENTE MUNICIPAL

REGIDOR DE OBRAS PUBLICAS

C. FELIPE PASCUAL MARTINEZ
REGIDOR DE OBRAS

PROYECTO:
REHABILITACIÓN DE AULAS DE LA ESCUELA PRIMARIA
"NIÑOS HEROES" C. C. T. 20DPR0473Z

PLANO:
PLANO ARQUITECTONICO

LOCALIZACIÓN:
SAN BARTOLO YAUTEPEC, OAXACA.

DEPENDENCIA MUNICIPAL:
REGIDURÍA DE OBRAS PÚBLICAS MUNICIPAL

CLAVE:
ARQ-3

C. FELIPE PASCUAL MARTINEZ
REGIDOR DE OBRAS

D.R.O.

ESCALA:
INDICADA

ACOTACION:
METROS

FECHA:
AGOSTO 2024

3/3